
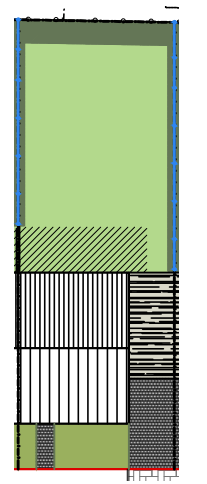
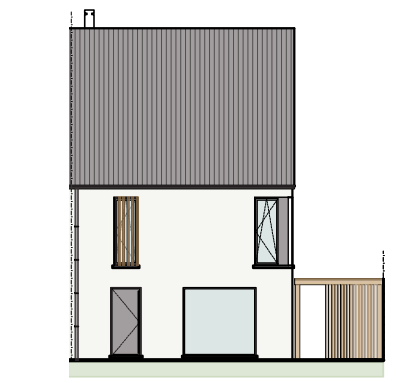
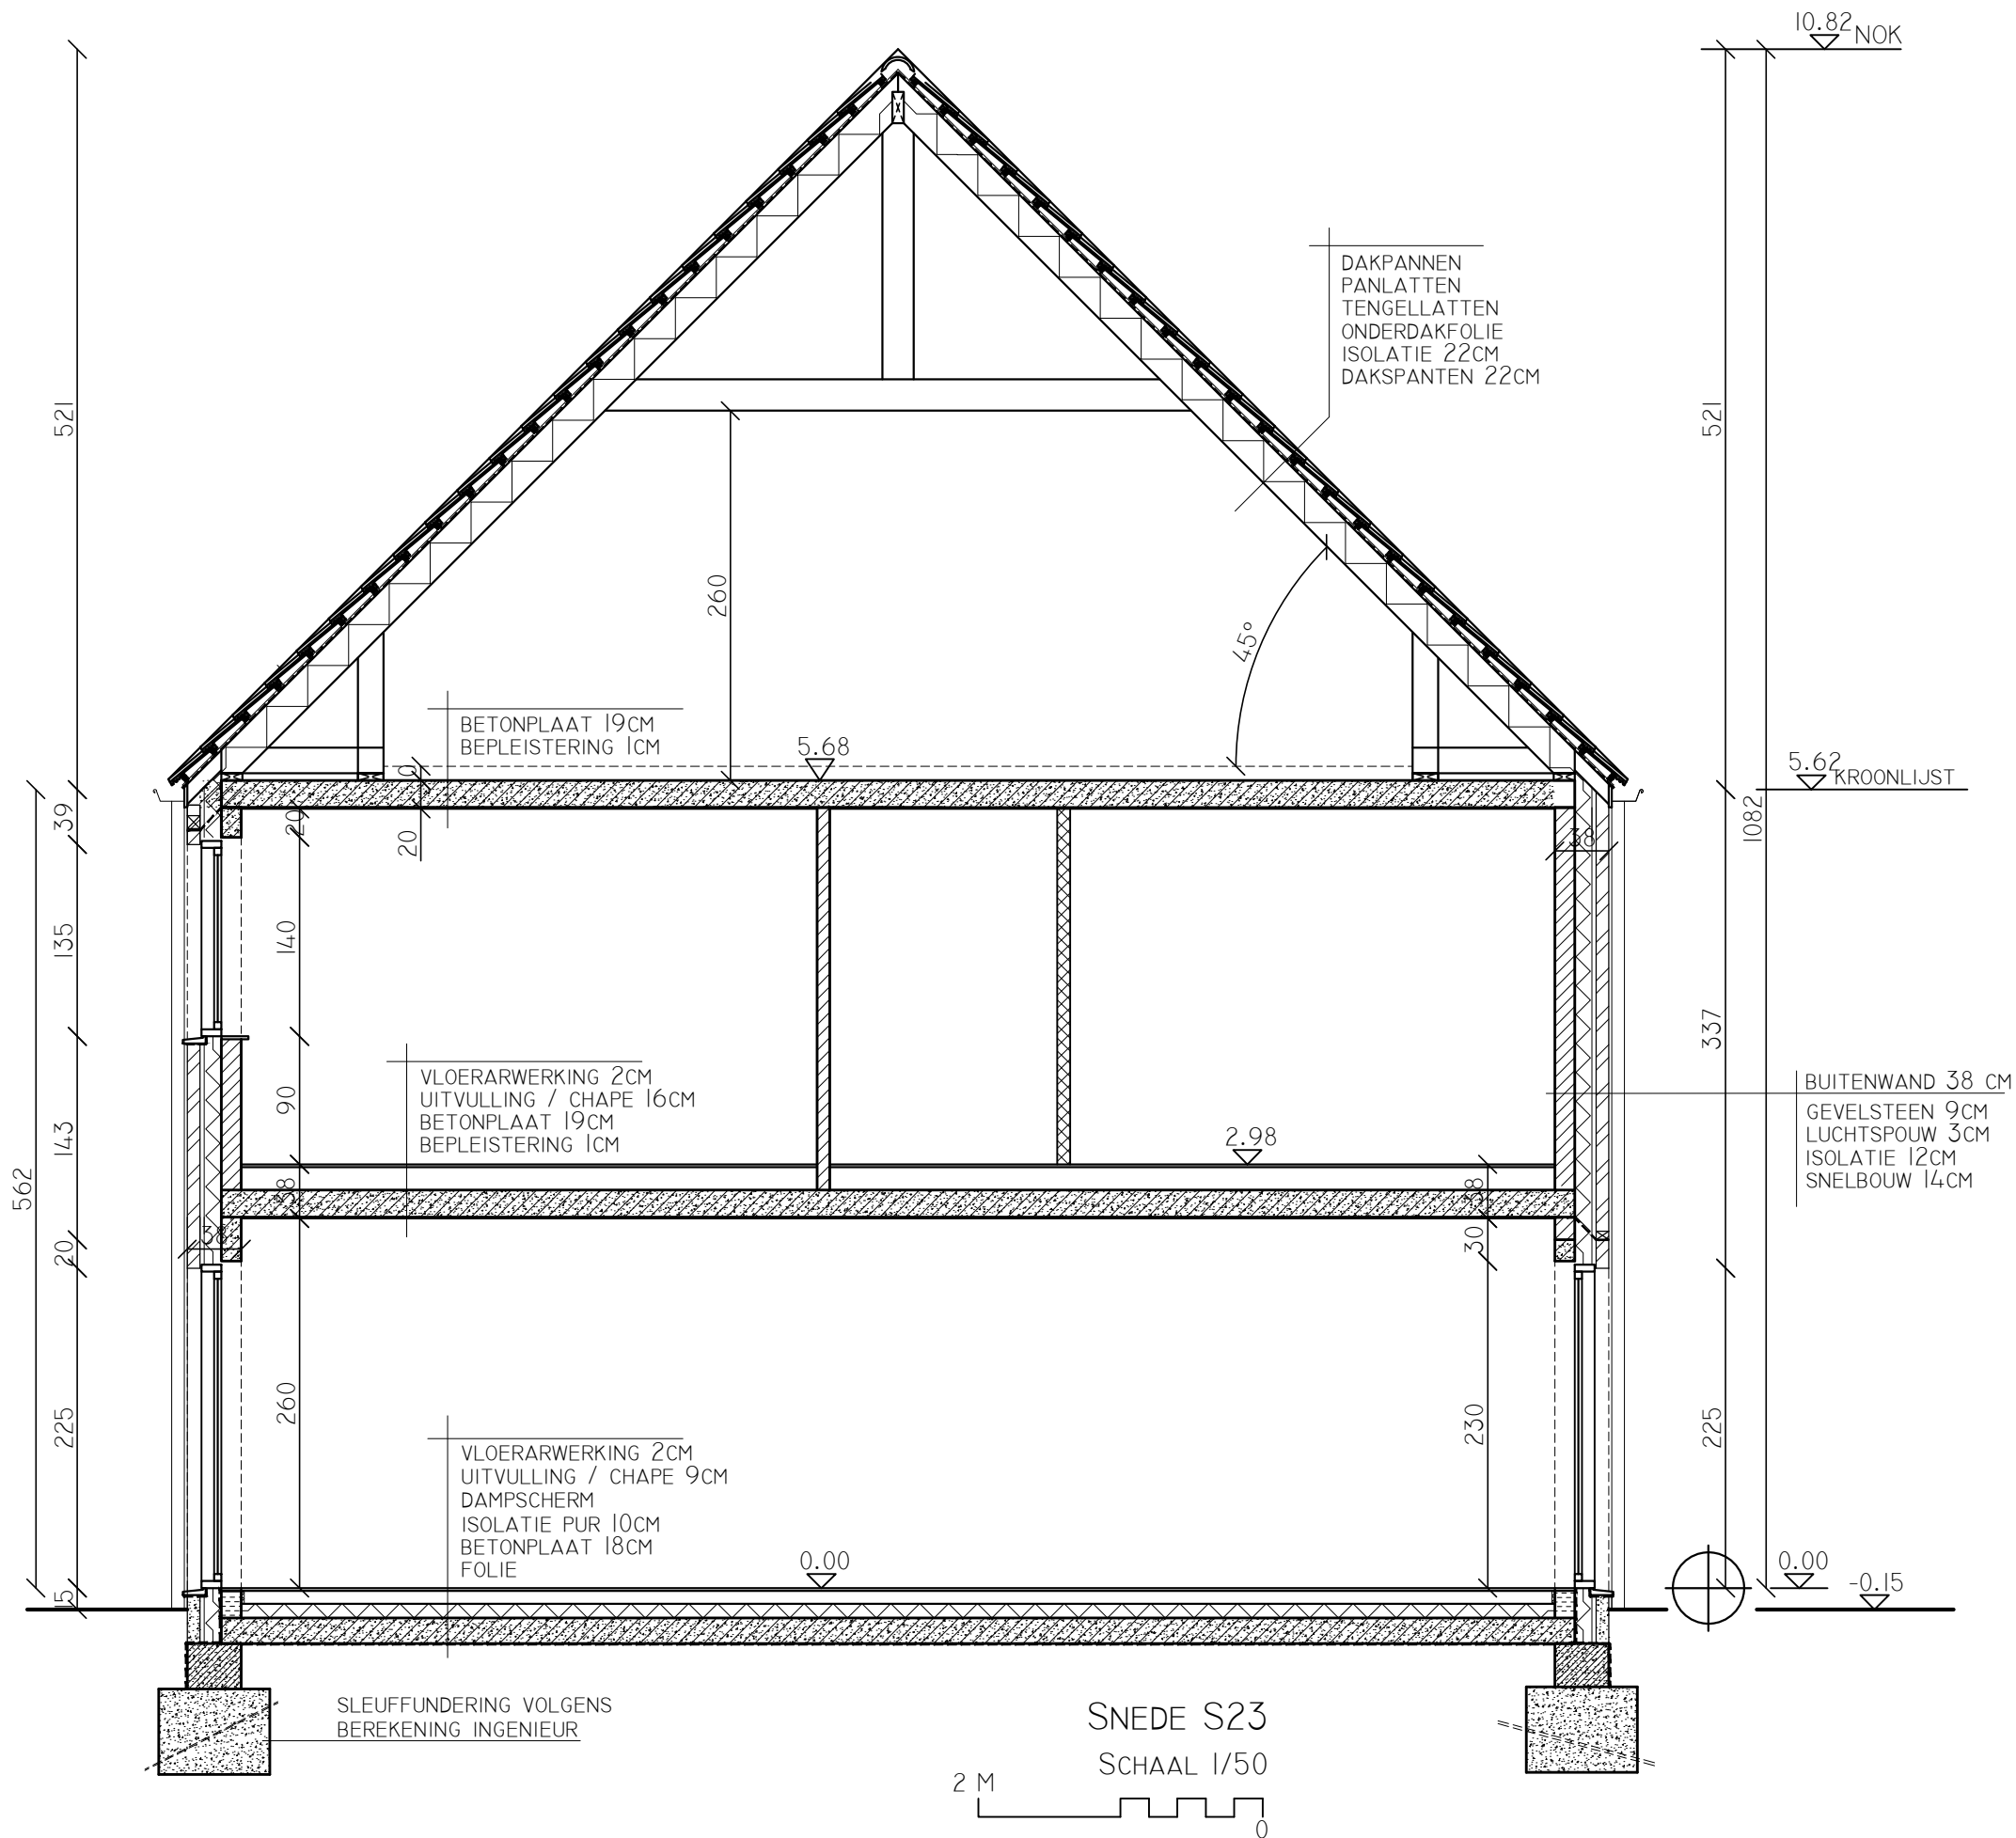


PUURS - LOUTERSVELD

LOT 23

SNEDE

SCHAAL 1/50

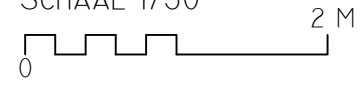

A&S architecten associatie



SNEDE S23

SCHAAL 1/50

