



Nota: Op de verdieping hebben de
aangegeven hoogtelijnen bij voorkeur
voorrang op de breedtes van de ruimtes.
De hoogtelijnen zijn gemeten tot
bovenzijde gewelven.



Bruto oppervlak lot 30	
Niveau	Opp.
00 Gelijkvloers	86.78 m²
10 Verdieping	73.36 m²
20	31.58 m²
191.72 m²	

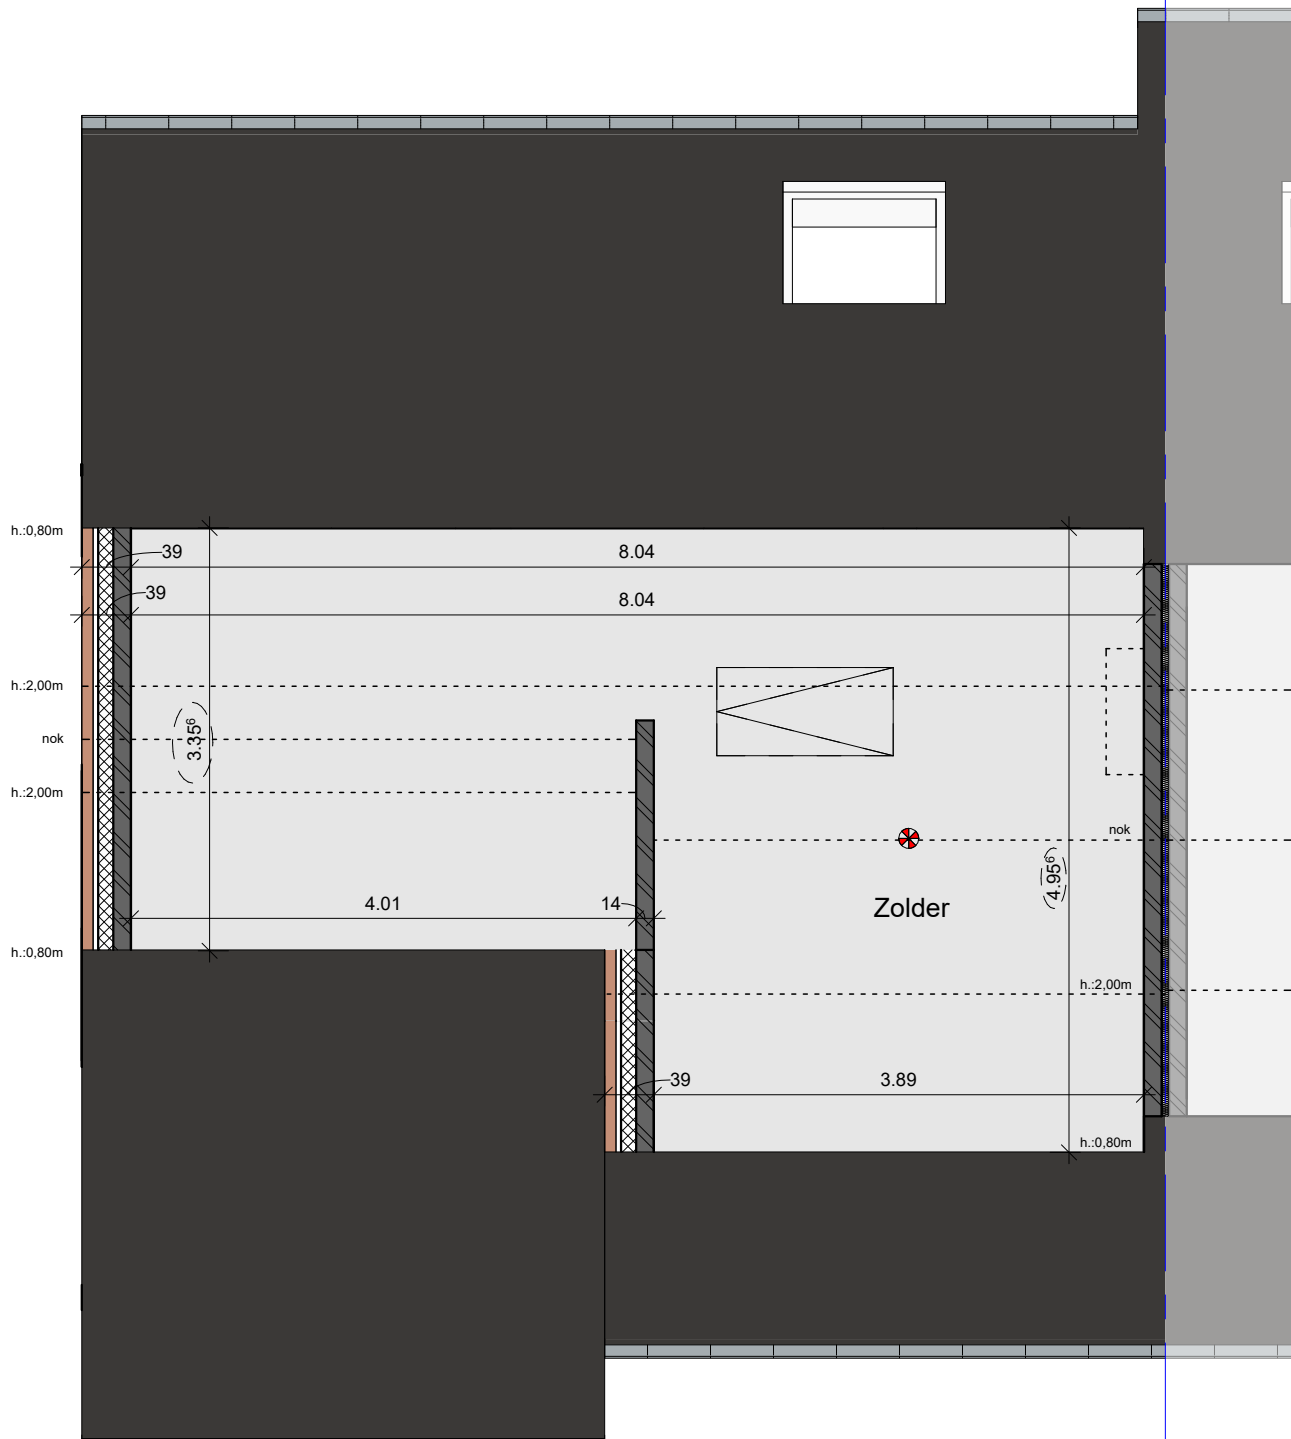

Zolder

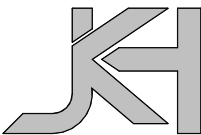

B.V.B.A. Jonckheere ir-architecten
Koningin Astridlaan 134/3
8200 Brugge
Tel. : 050/40.40.80
architectuur@jonckheere-ir-architecten.be

Lot 30 - Zolder
Madeliefstraat - Ruiselede

