
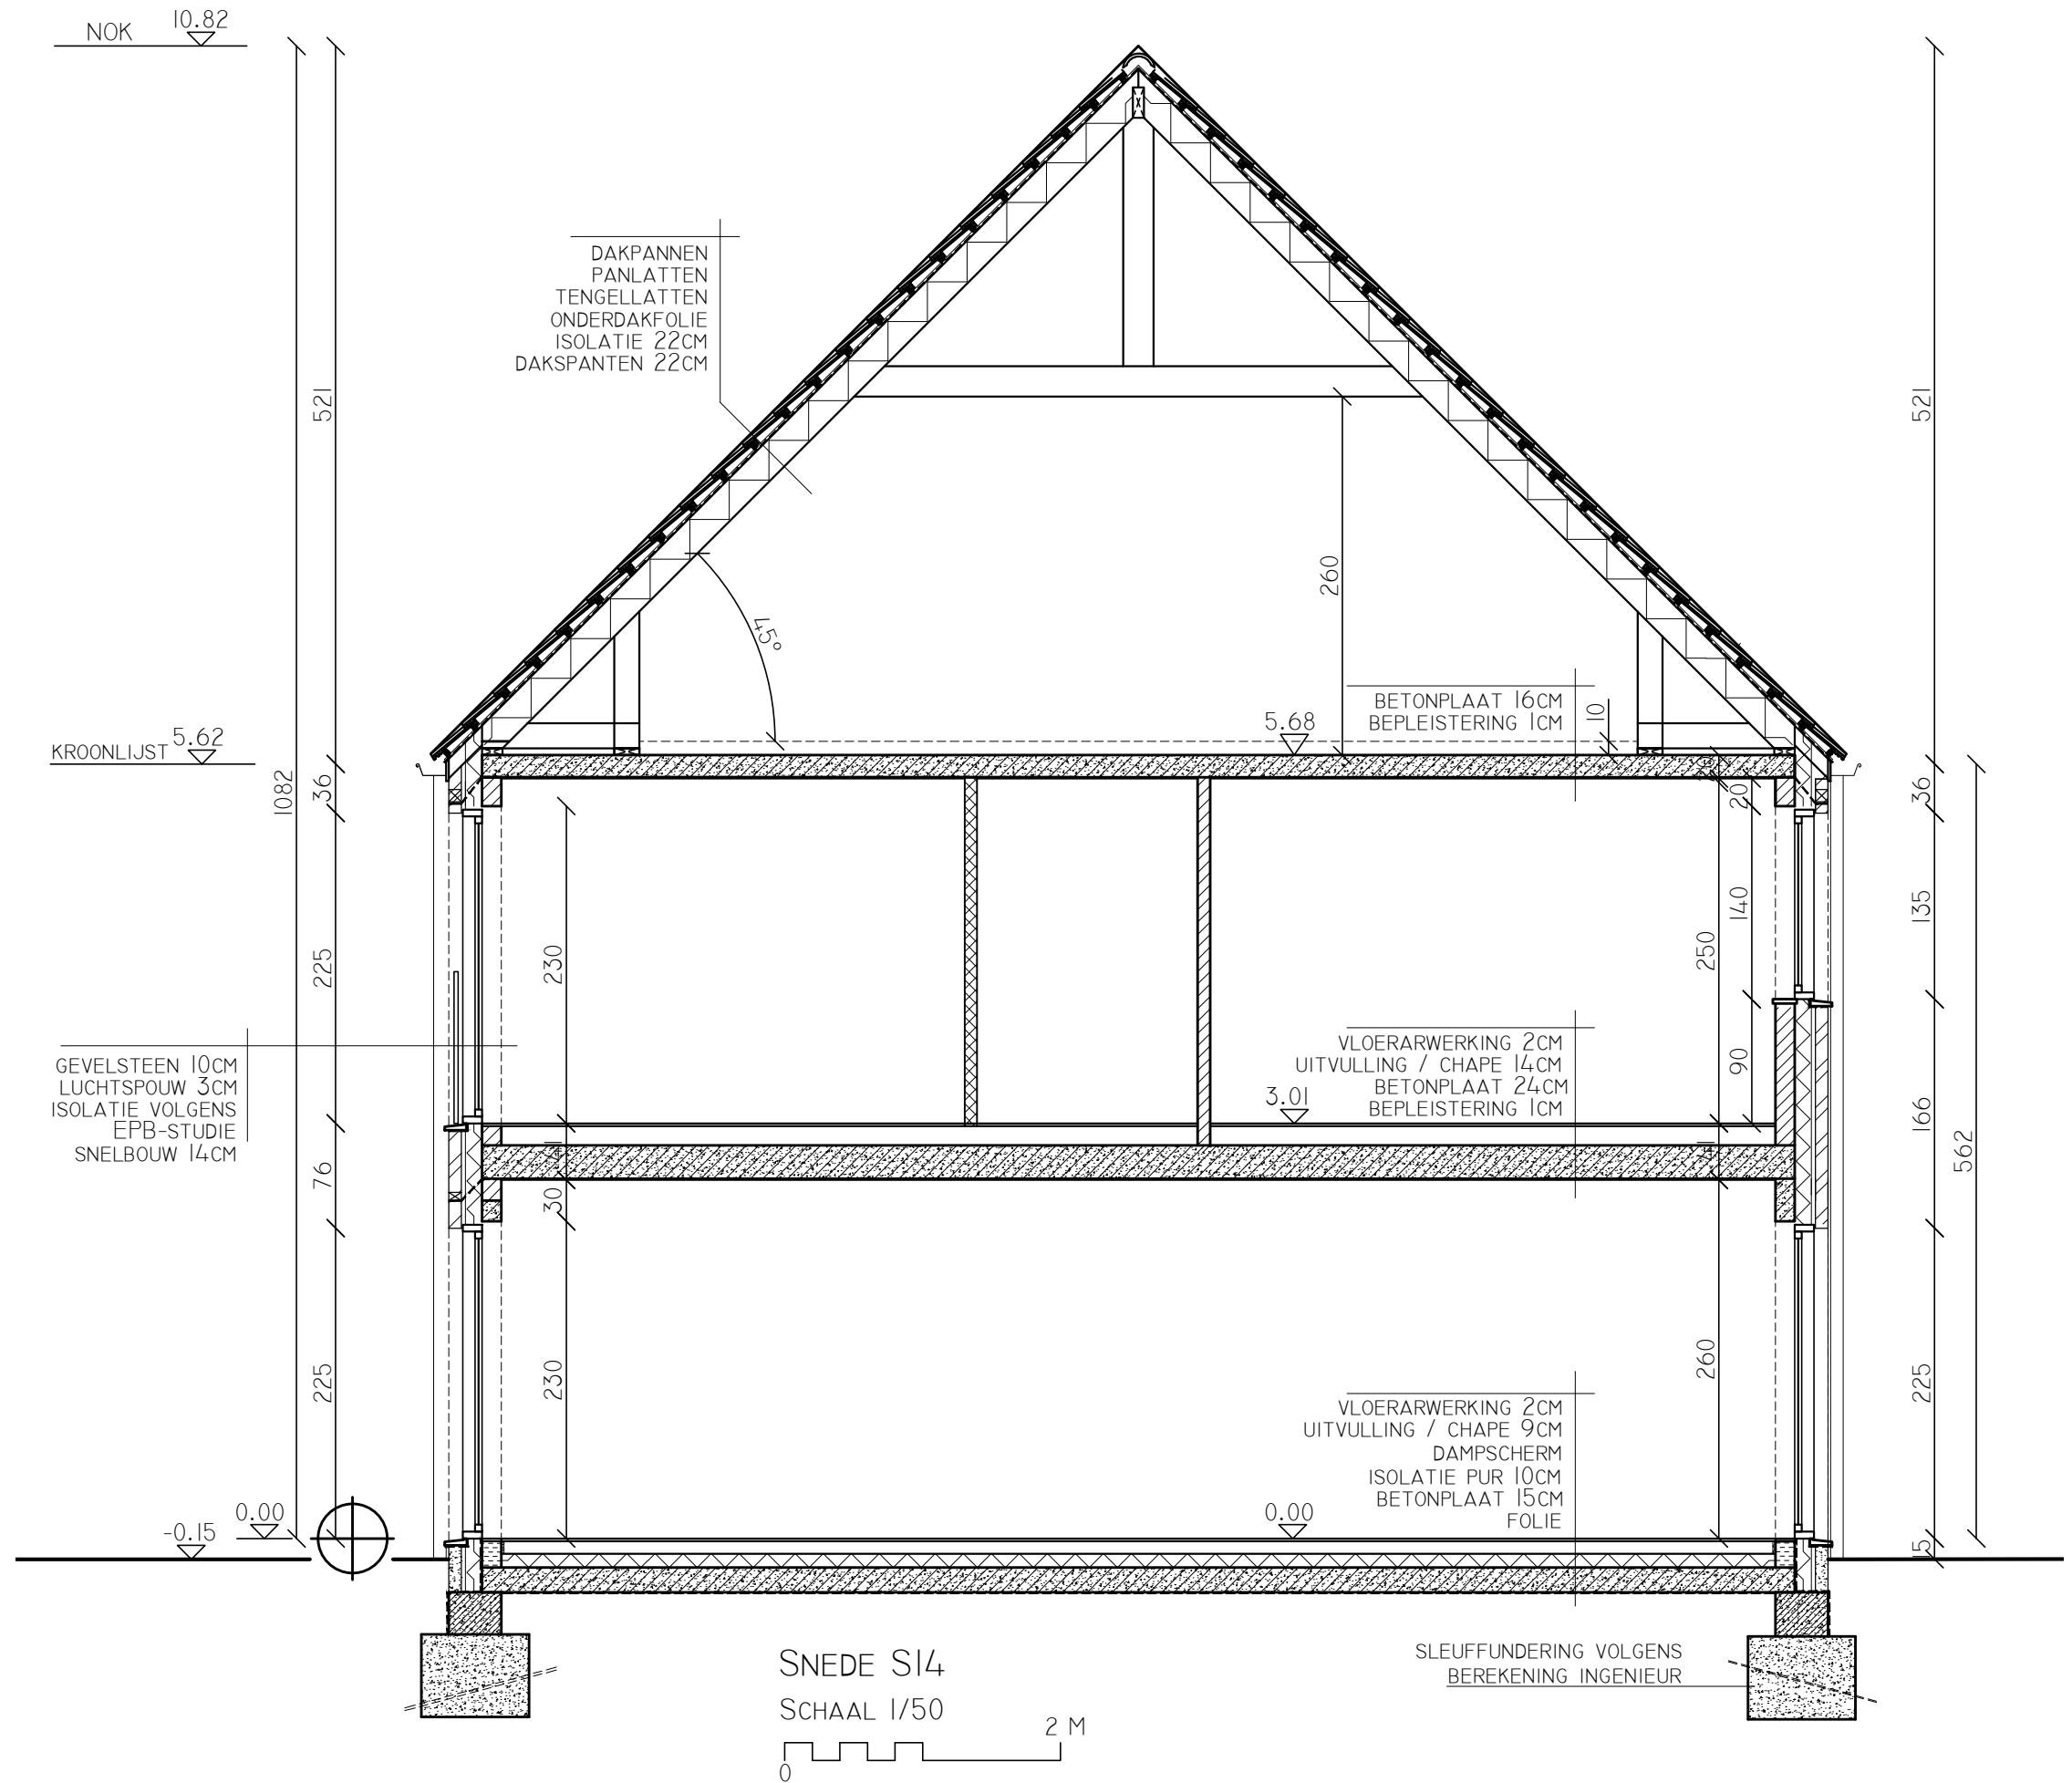


PUURS - LOUTERSVELD

LOT 14

SNEDE

SCHAAL 1/50

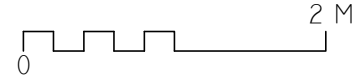

SNEDE S14

SCHAAL 1/50



A&S architecten associatie



IMMOBILIAIRE PROJECTONTWIKKELING