
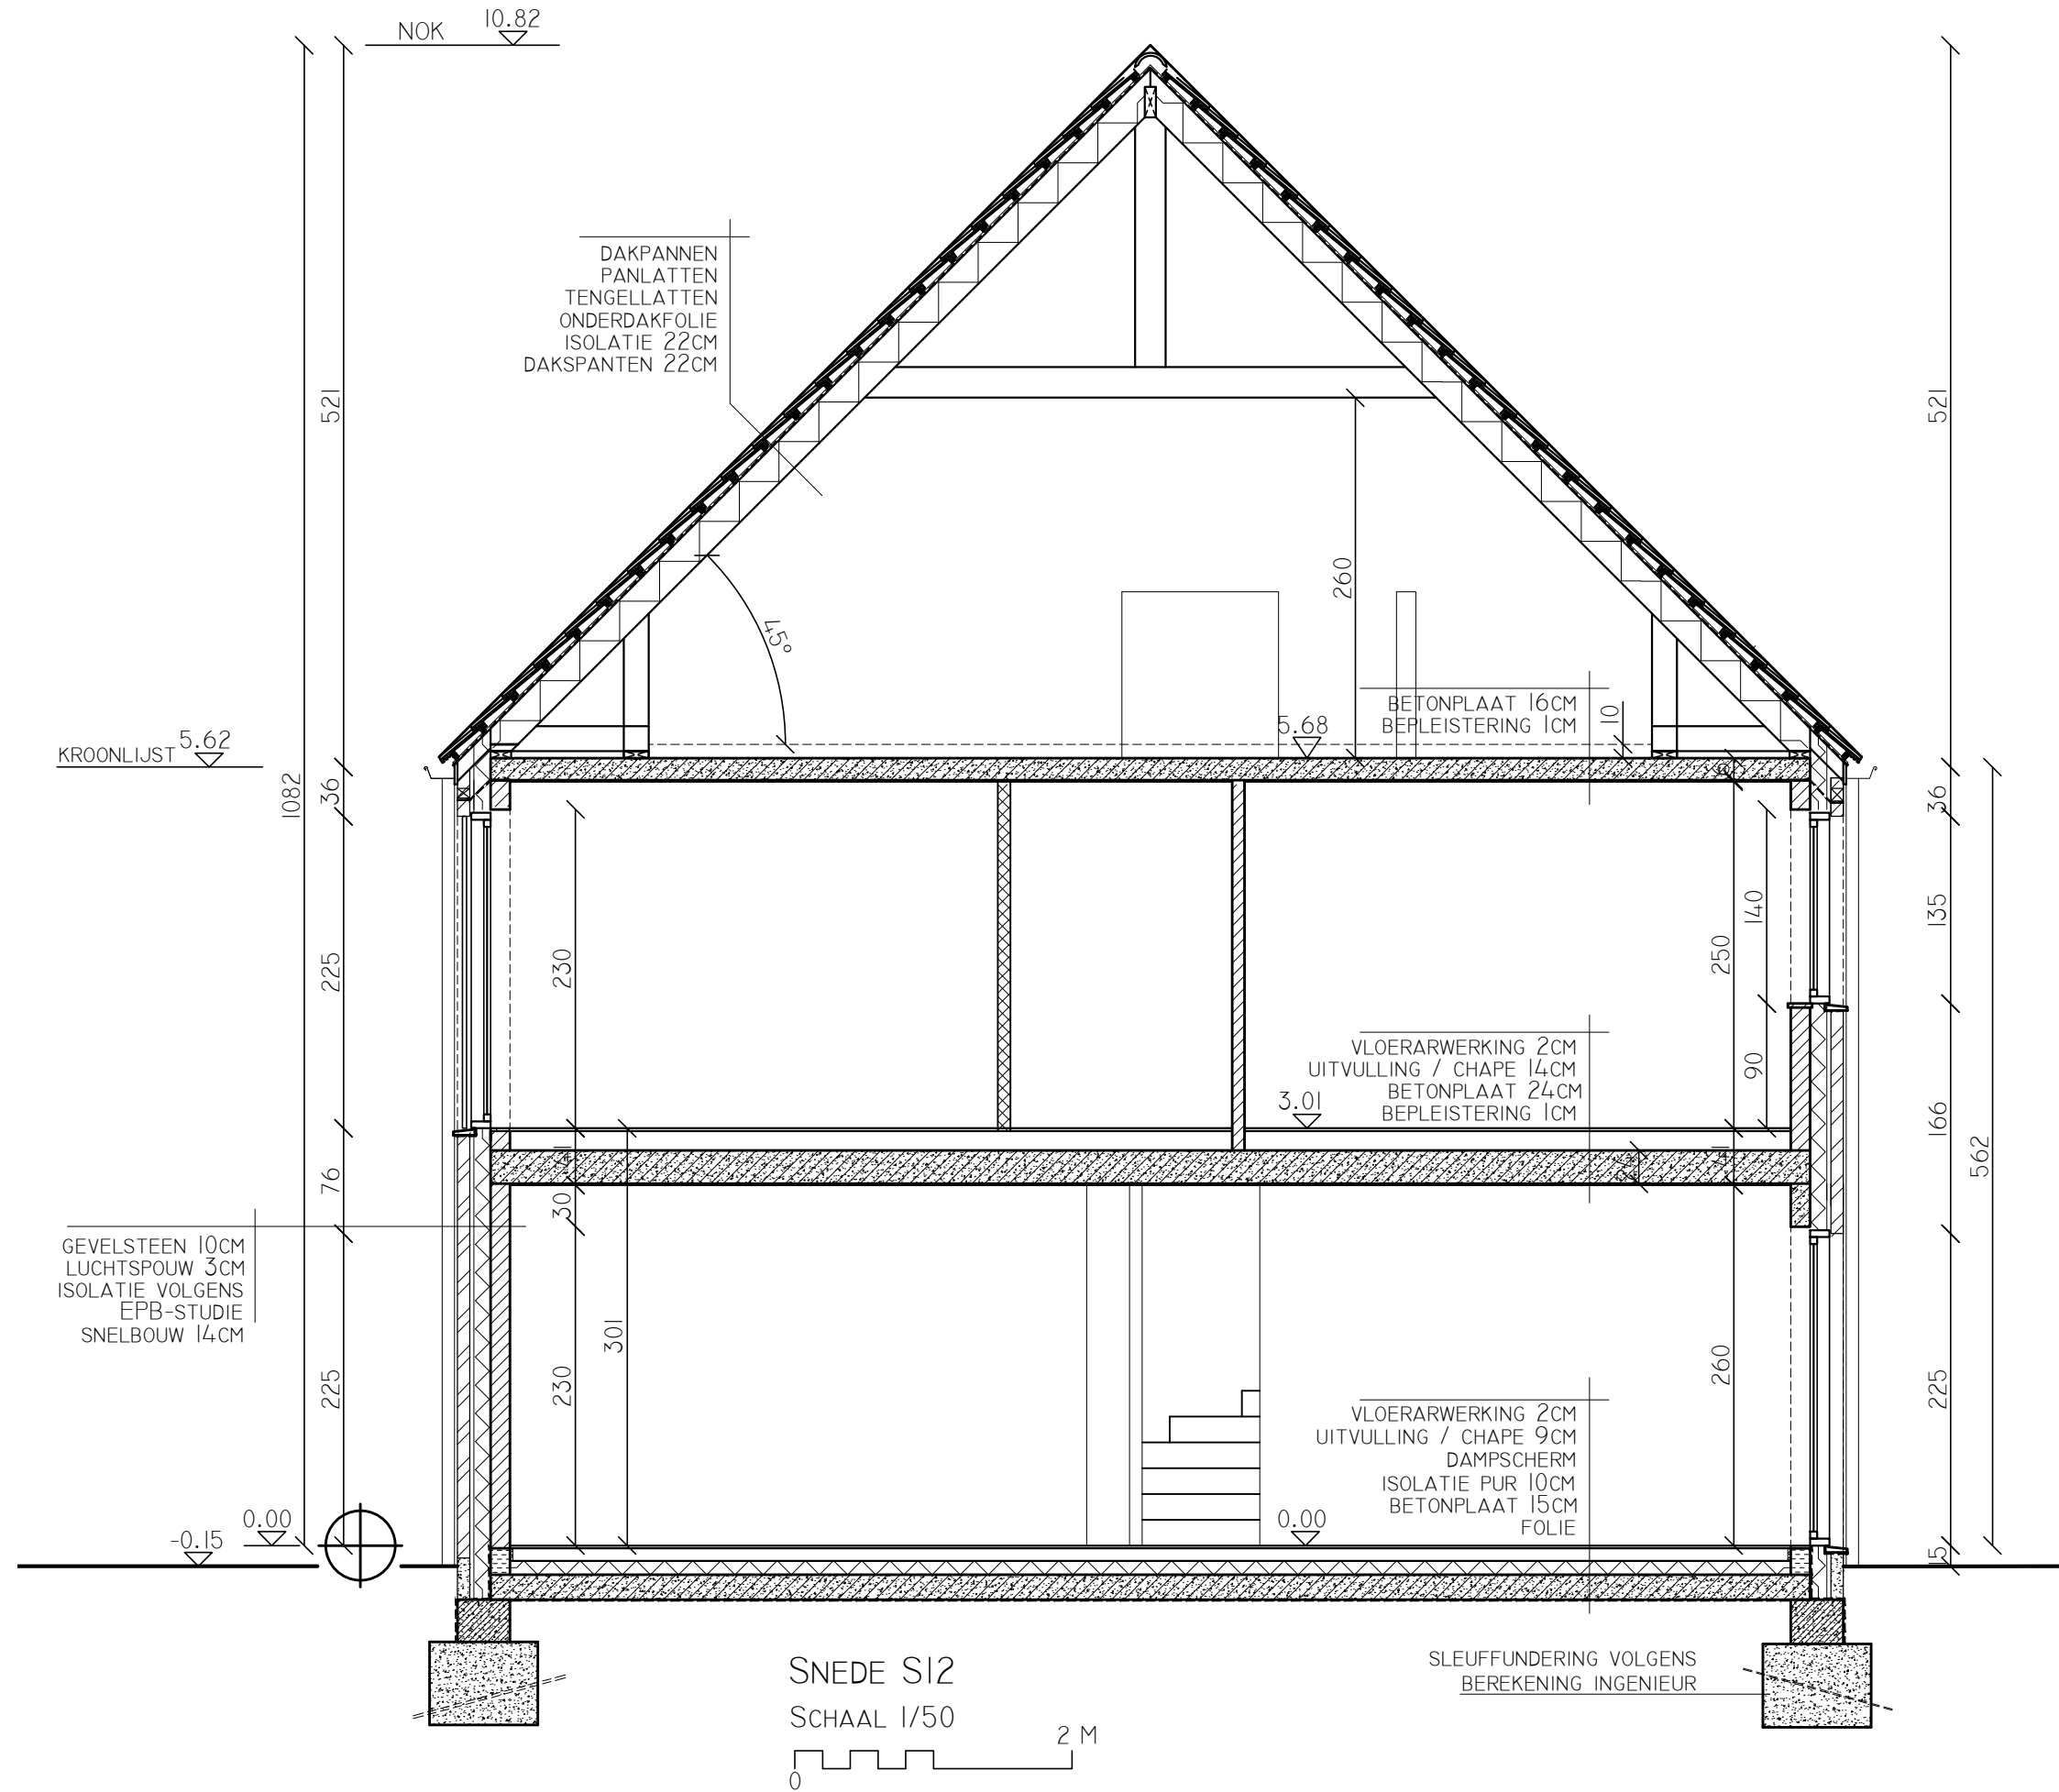


PUURS - LOUTERSVELD

LOT 12


SNEDE

SCHAAL 1/50

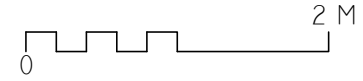

SNEDE S12

SCHAAL 1/50

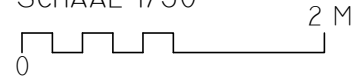

A&S architecten associatie

