
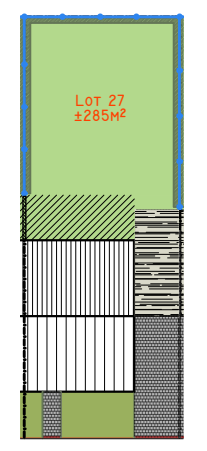
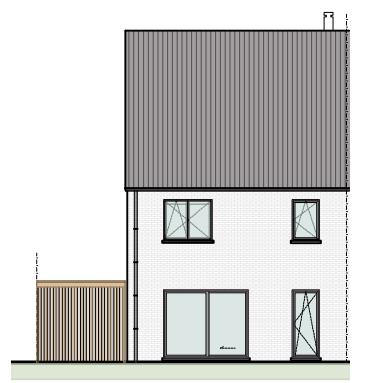


PUURS - LOUTERSVELD

LOT 27

SNEDE
SCHAAL 1/50
0 2 M

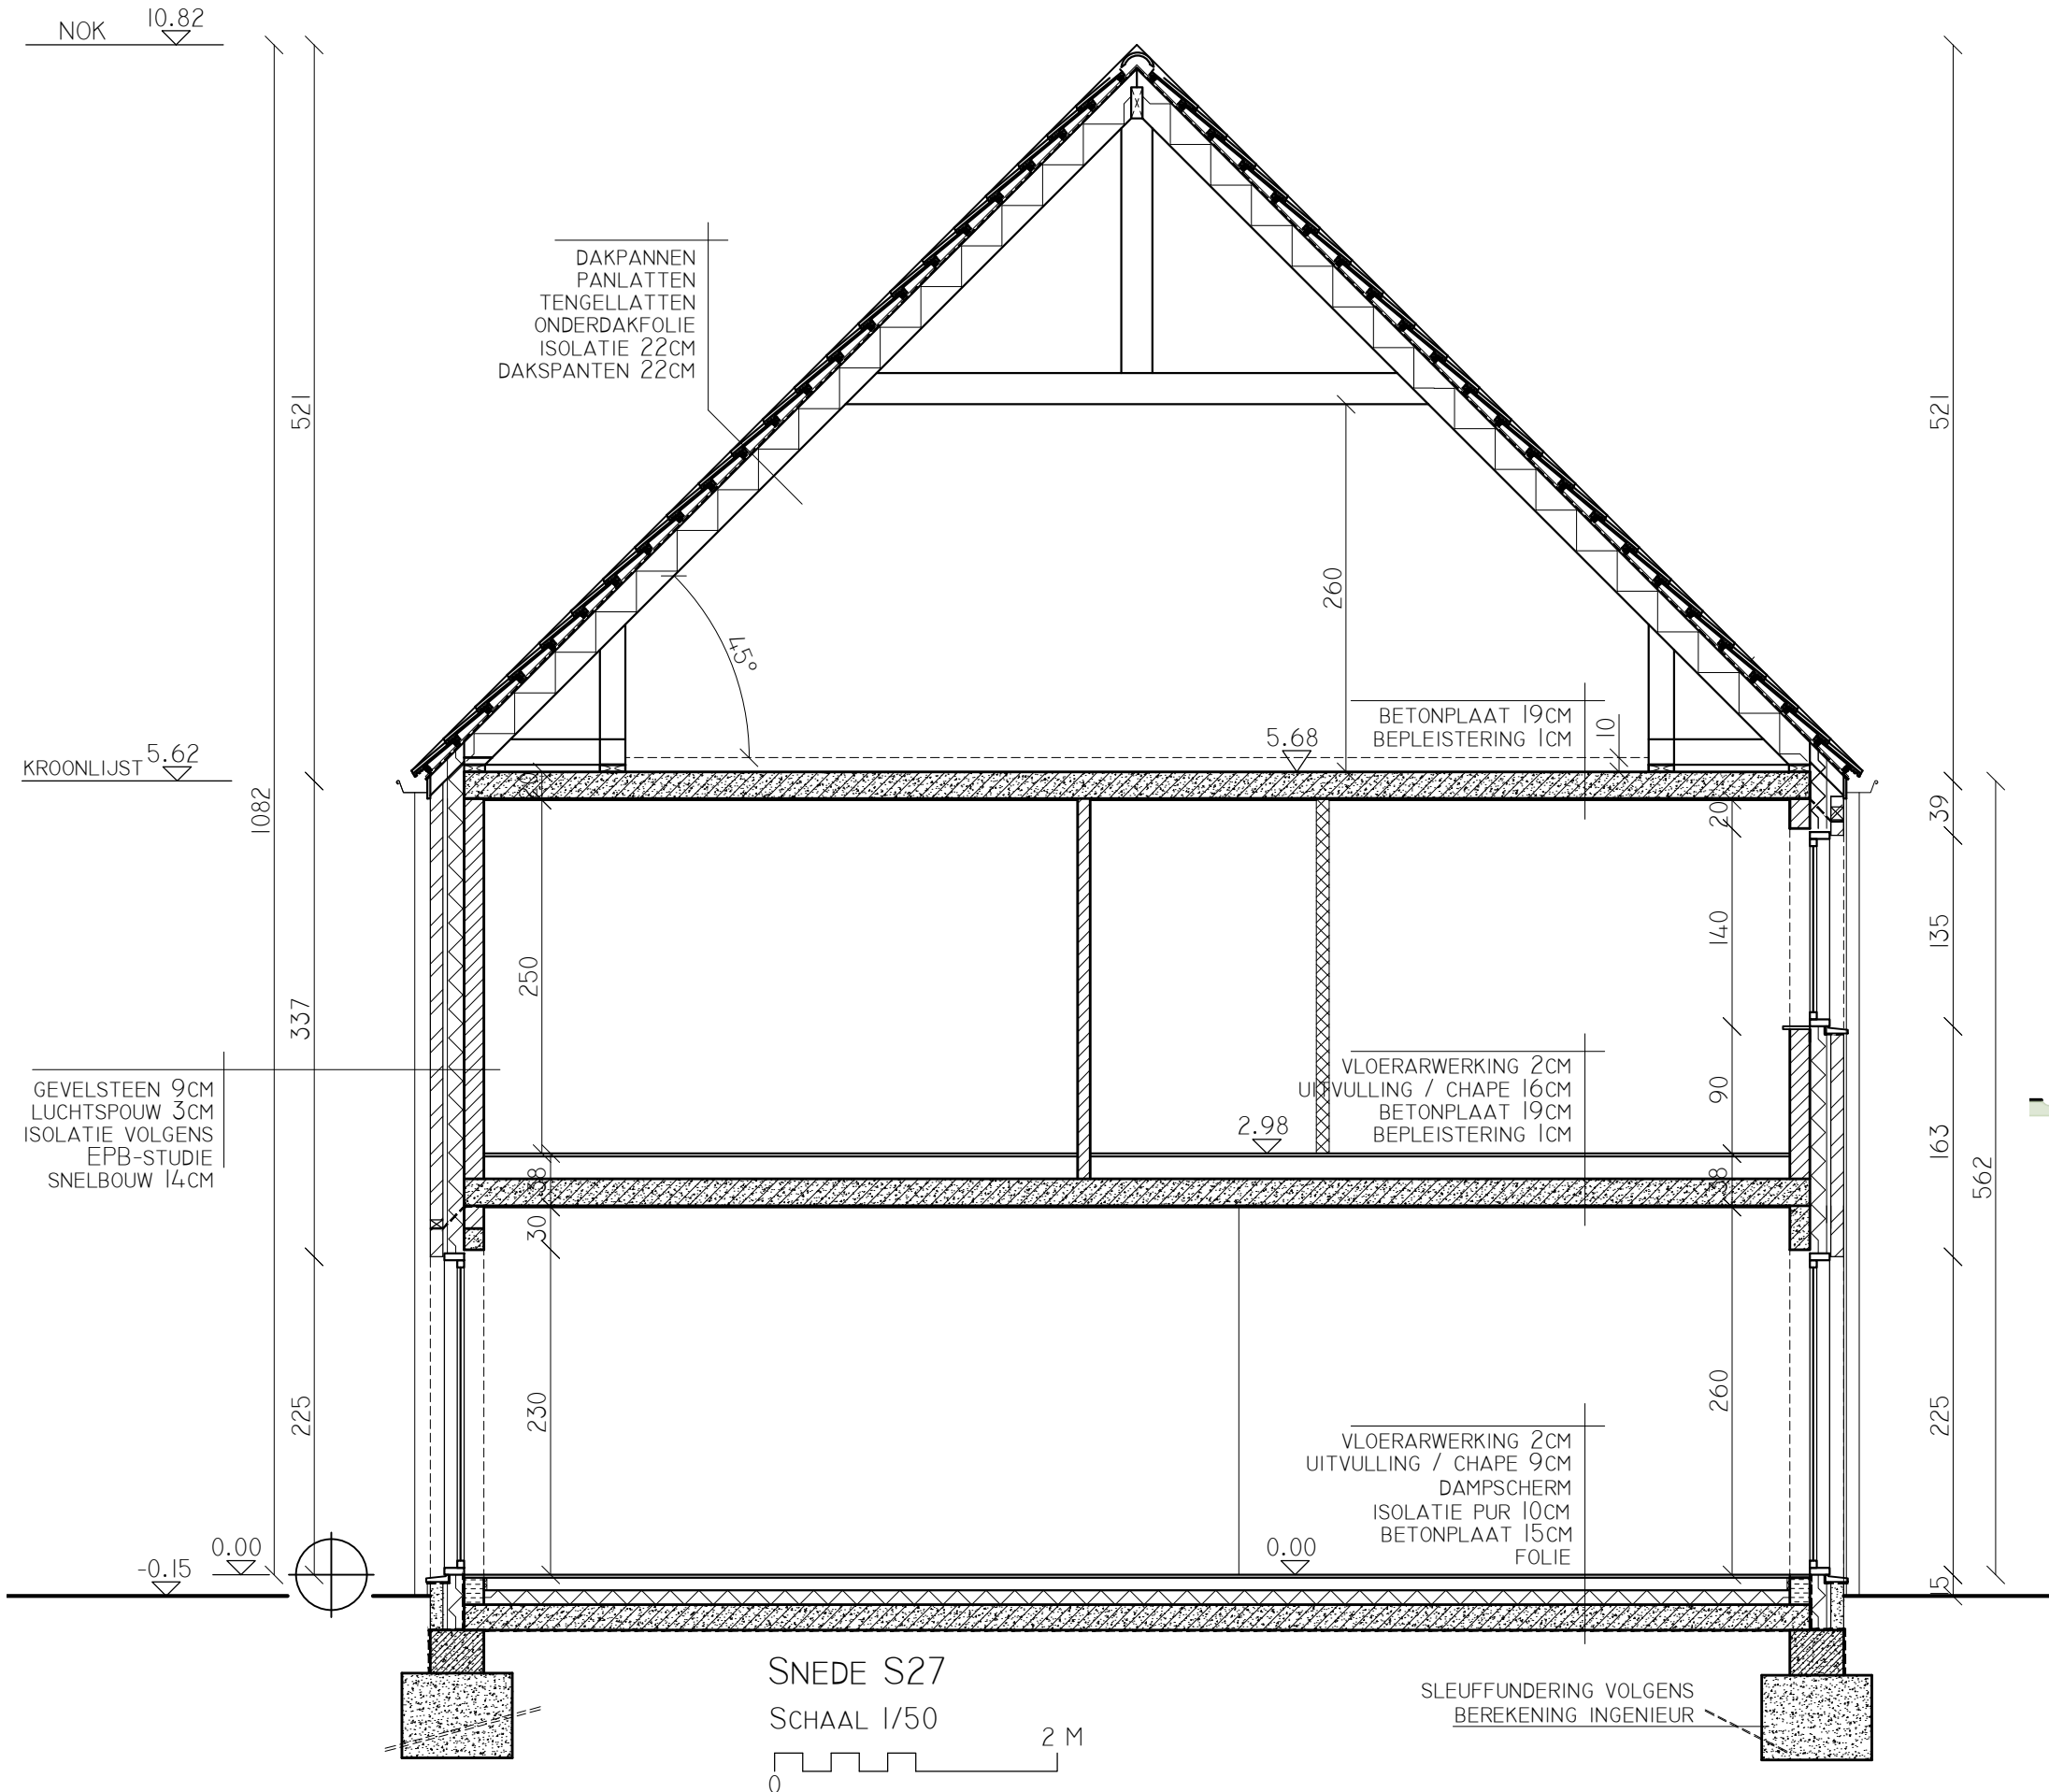

A&S architecten associatie



SNEDE S27
SCHAAL 1/50
0 2 M

SLEUFFUNDERING VOLGENS
BEREKENING INGENIEUR