

VERKAVELING KLEIN-SINAAI



LOT 28 TERREINSNEDE

schaal 1/200



Alle maatlijnen zijn indicatief en dienen ter plaatse opgemeten te worden.
Het verkoopslastenboek heeft voorrang op de verkoopspannen.
De meubels zijn indicatief en behoren niet tot de verkoopsovereenkomst

De vorm en de afmetingen van het gewapend beton en de staalprofielen zijn slechts benaderend gegeven, ze dienen berekend te worden door een erkend ingenieur. Alle nodige vochtslabben zijn niet expliciet op de plannen vermeld.

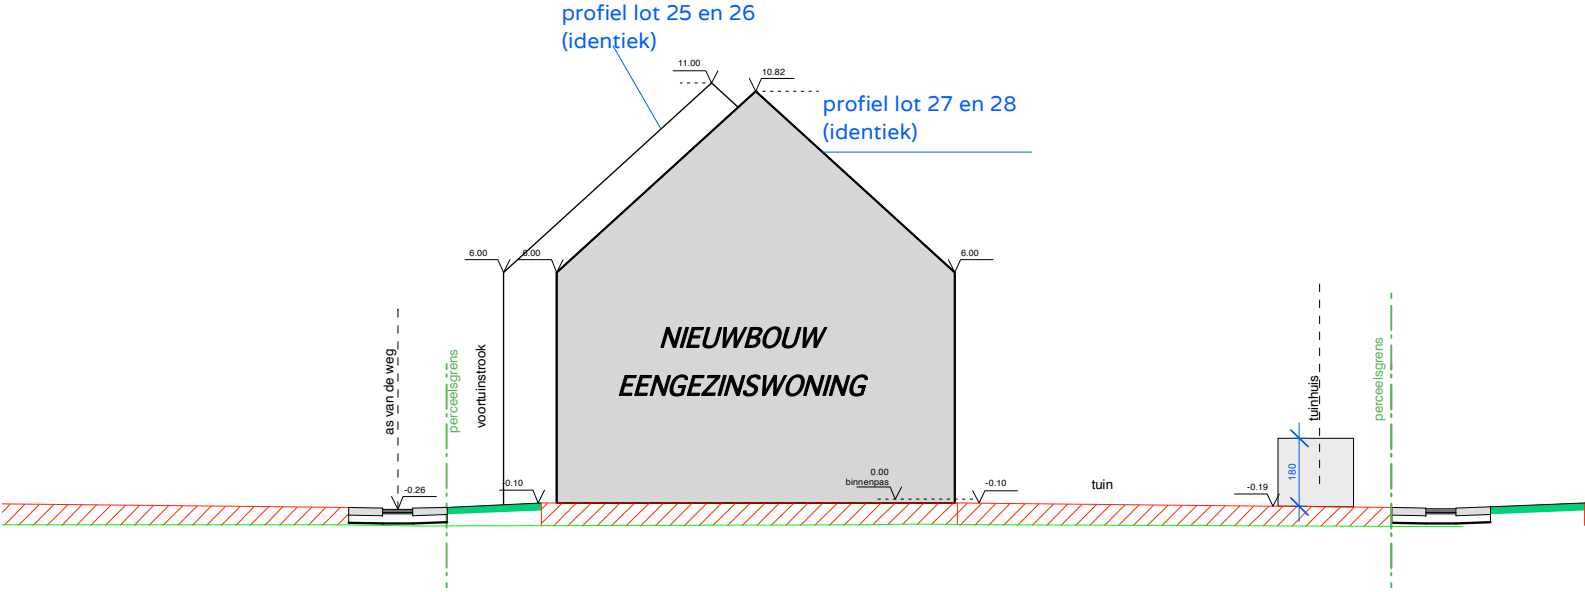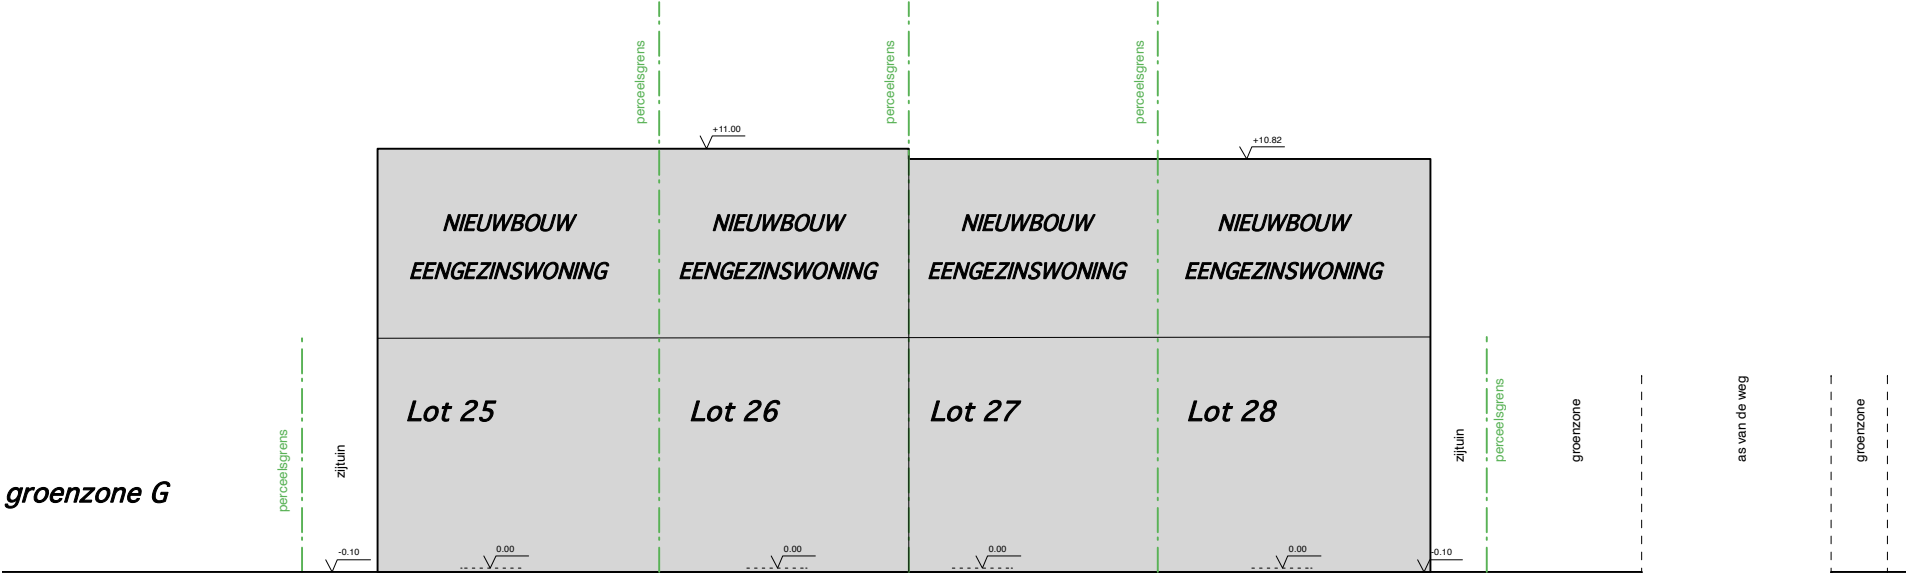

Kapelanielaan 9C - 9140 Temse
03 777 00 14
verkoop@ipon-nv.be