


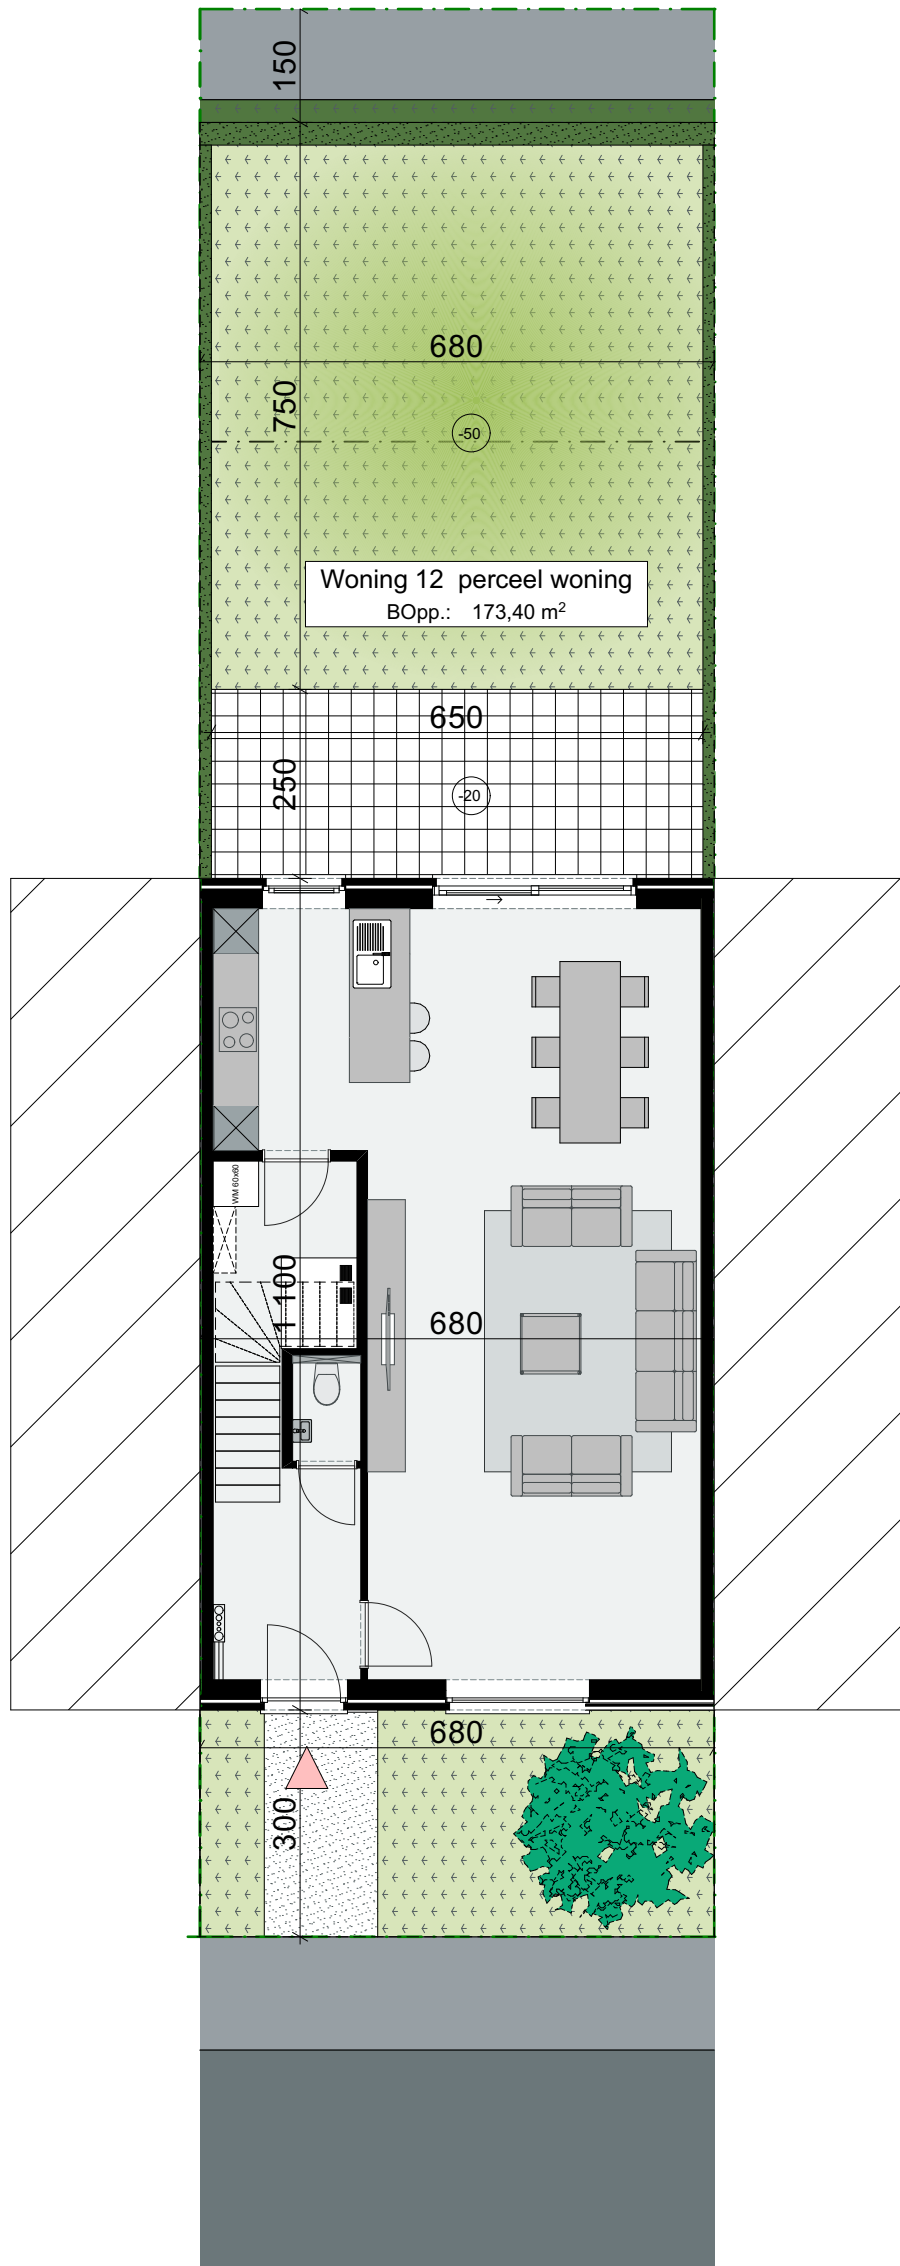

schaal 1:100


15/05/2024



wielfaert architecten

Gentseweg te Beveren WONING 12 INPLANTING

bruto oppervlakte woning: 212,72 m²
oppervlakte terras: 17,00 m²
oppervlakte tuin: 81,60 m²
slaapkamers: 3
verdieping: gelijkvloers

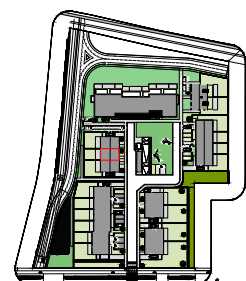

*Deze tekening, maatvoering en meubilair zijn indicatief. De plannen kunnen omwille van de studies stabiliteit, technieken en akoestiek nog licht wijzigen