


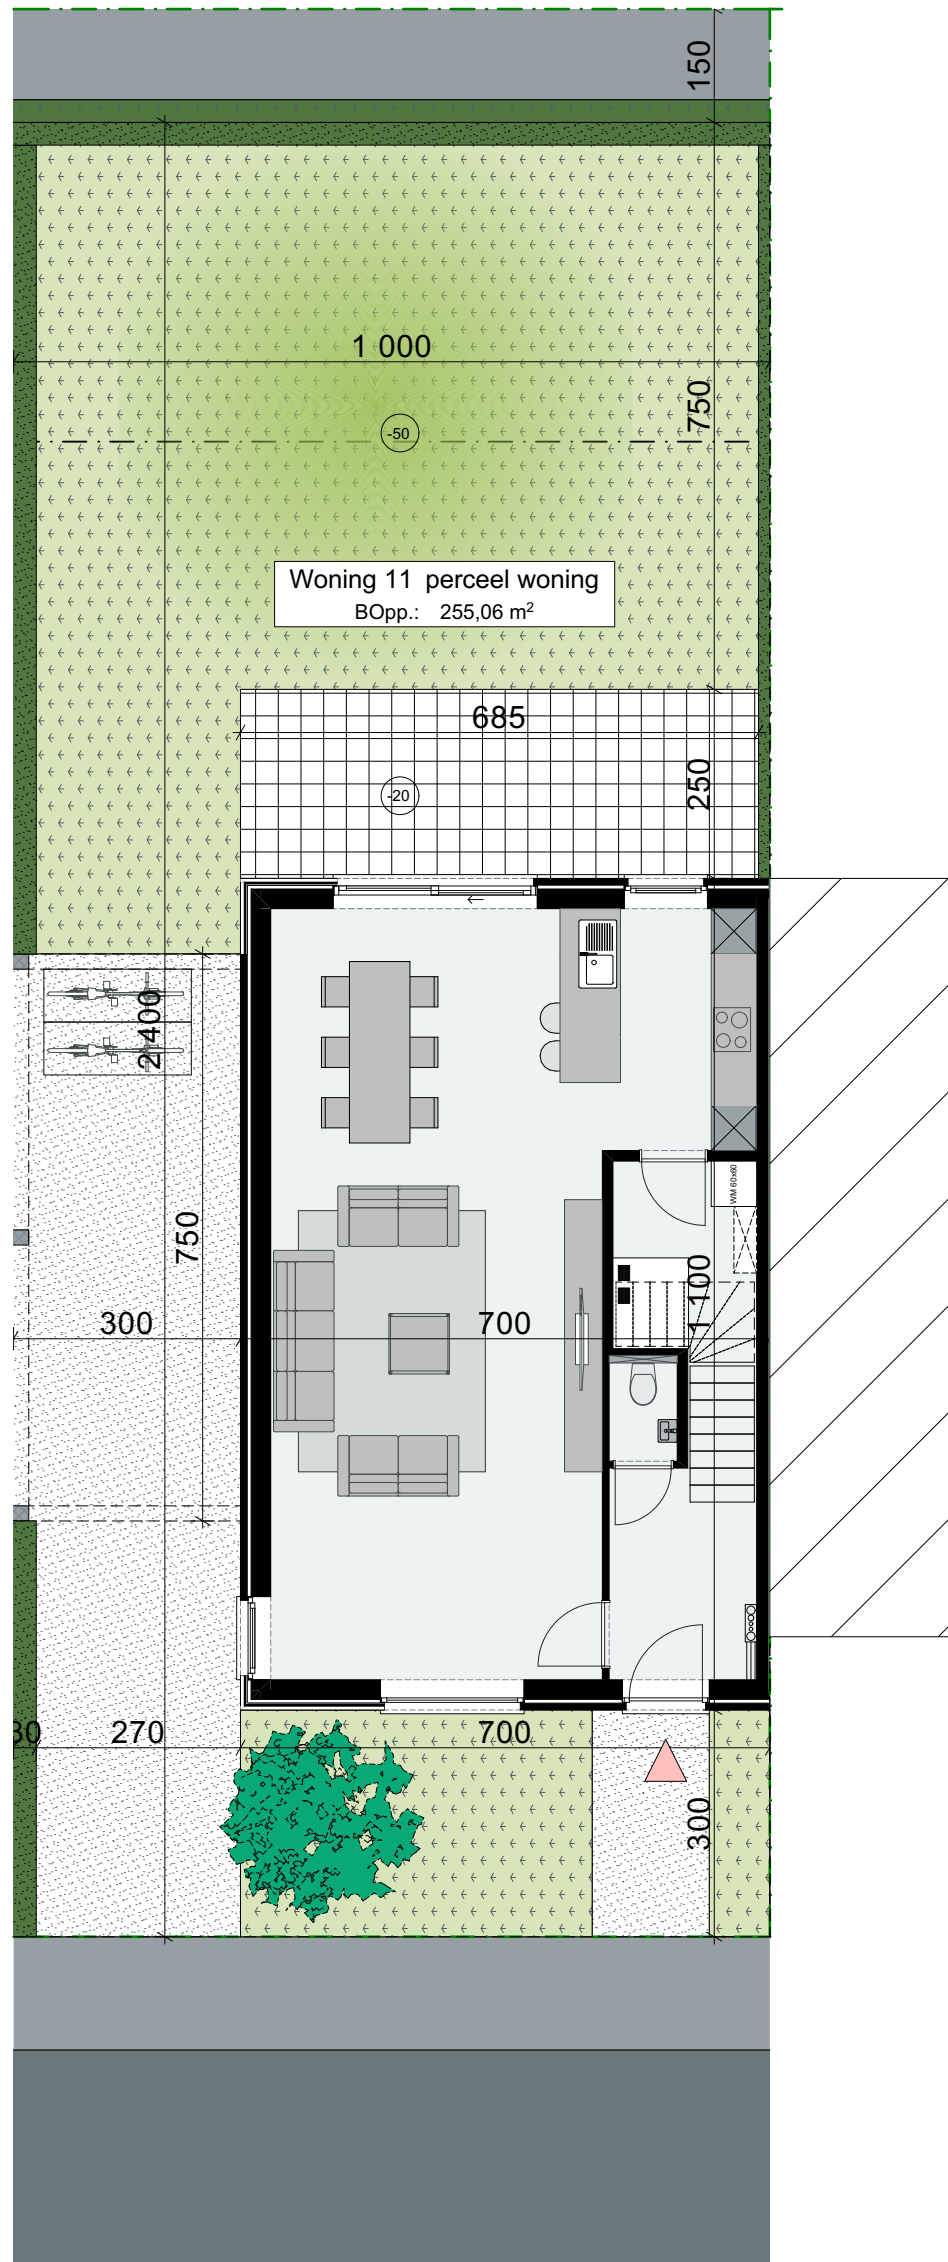

schaal 1:100


15/05/2024



wielfaert architecten

## Gentseweg te Beveren WONING 11 INPLANTING

|                           |              |
|---------------------------|--------------|
| bruto oppervlakte woning: | 218,57 m²    |
| oppervlakte terras:       | 17,50 m²     |
| oppervlakte carport:      | 22,50 m²     |
| oppervlakte tuin:         | 138,06 m²    |
| slaapkamers:              | 3            |
| verdieping:               | gelijkvloers |

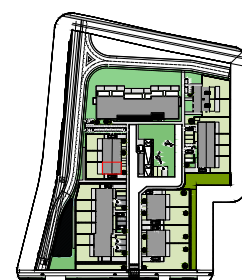

\*Deze tekening, maatvoering en meubilair zijn indicatief. De plannen kunnen omwille van de studies stabiliteit, technieken en akoestiek nog licht wijzigen