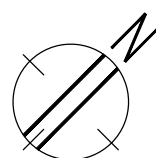
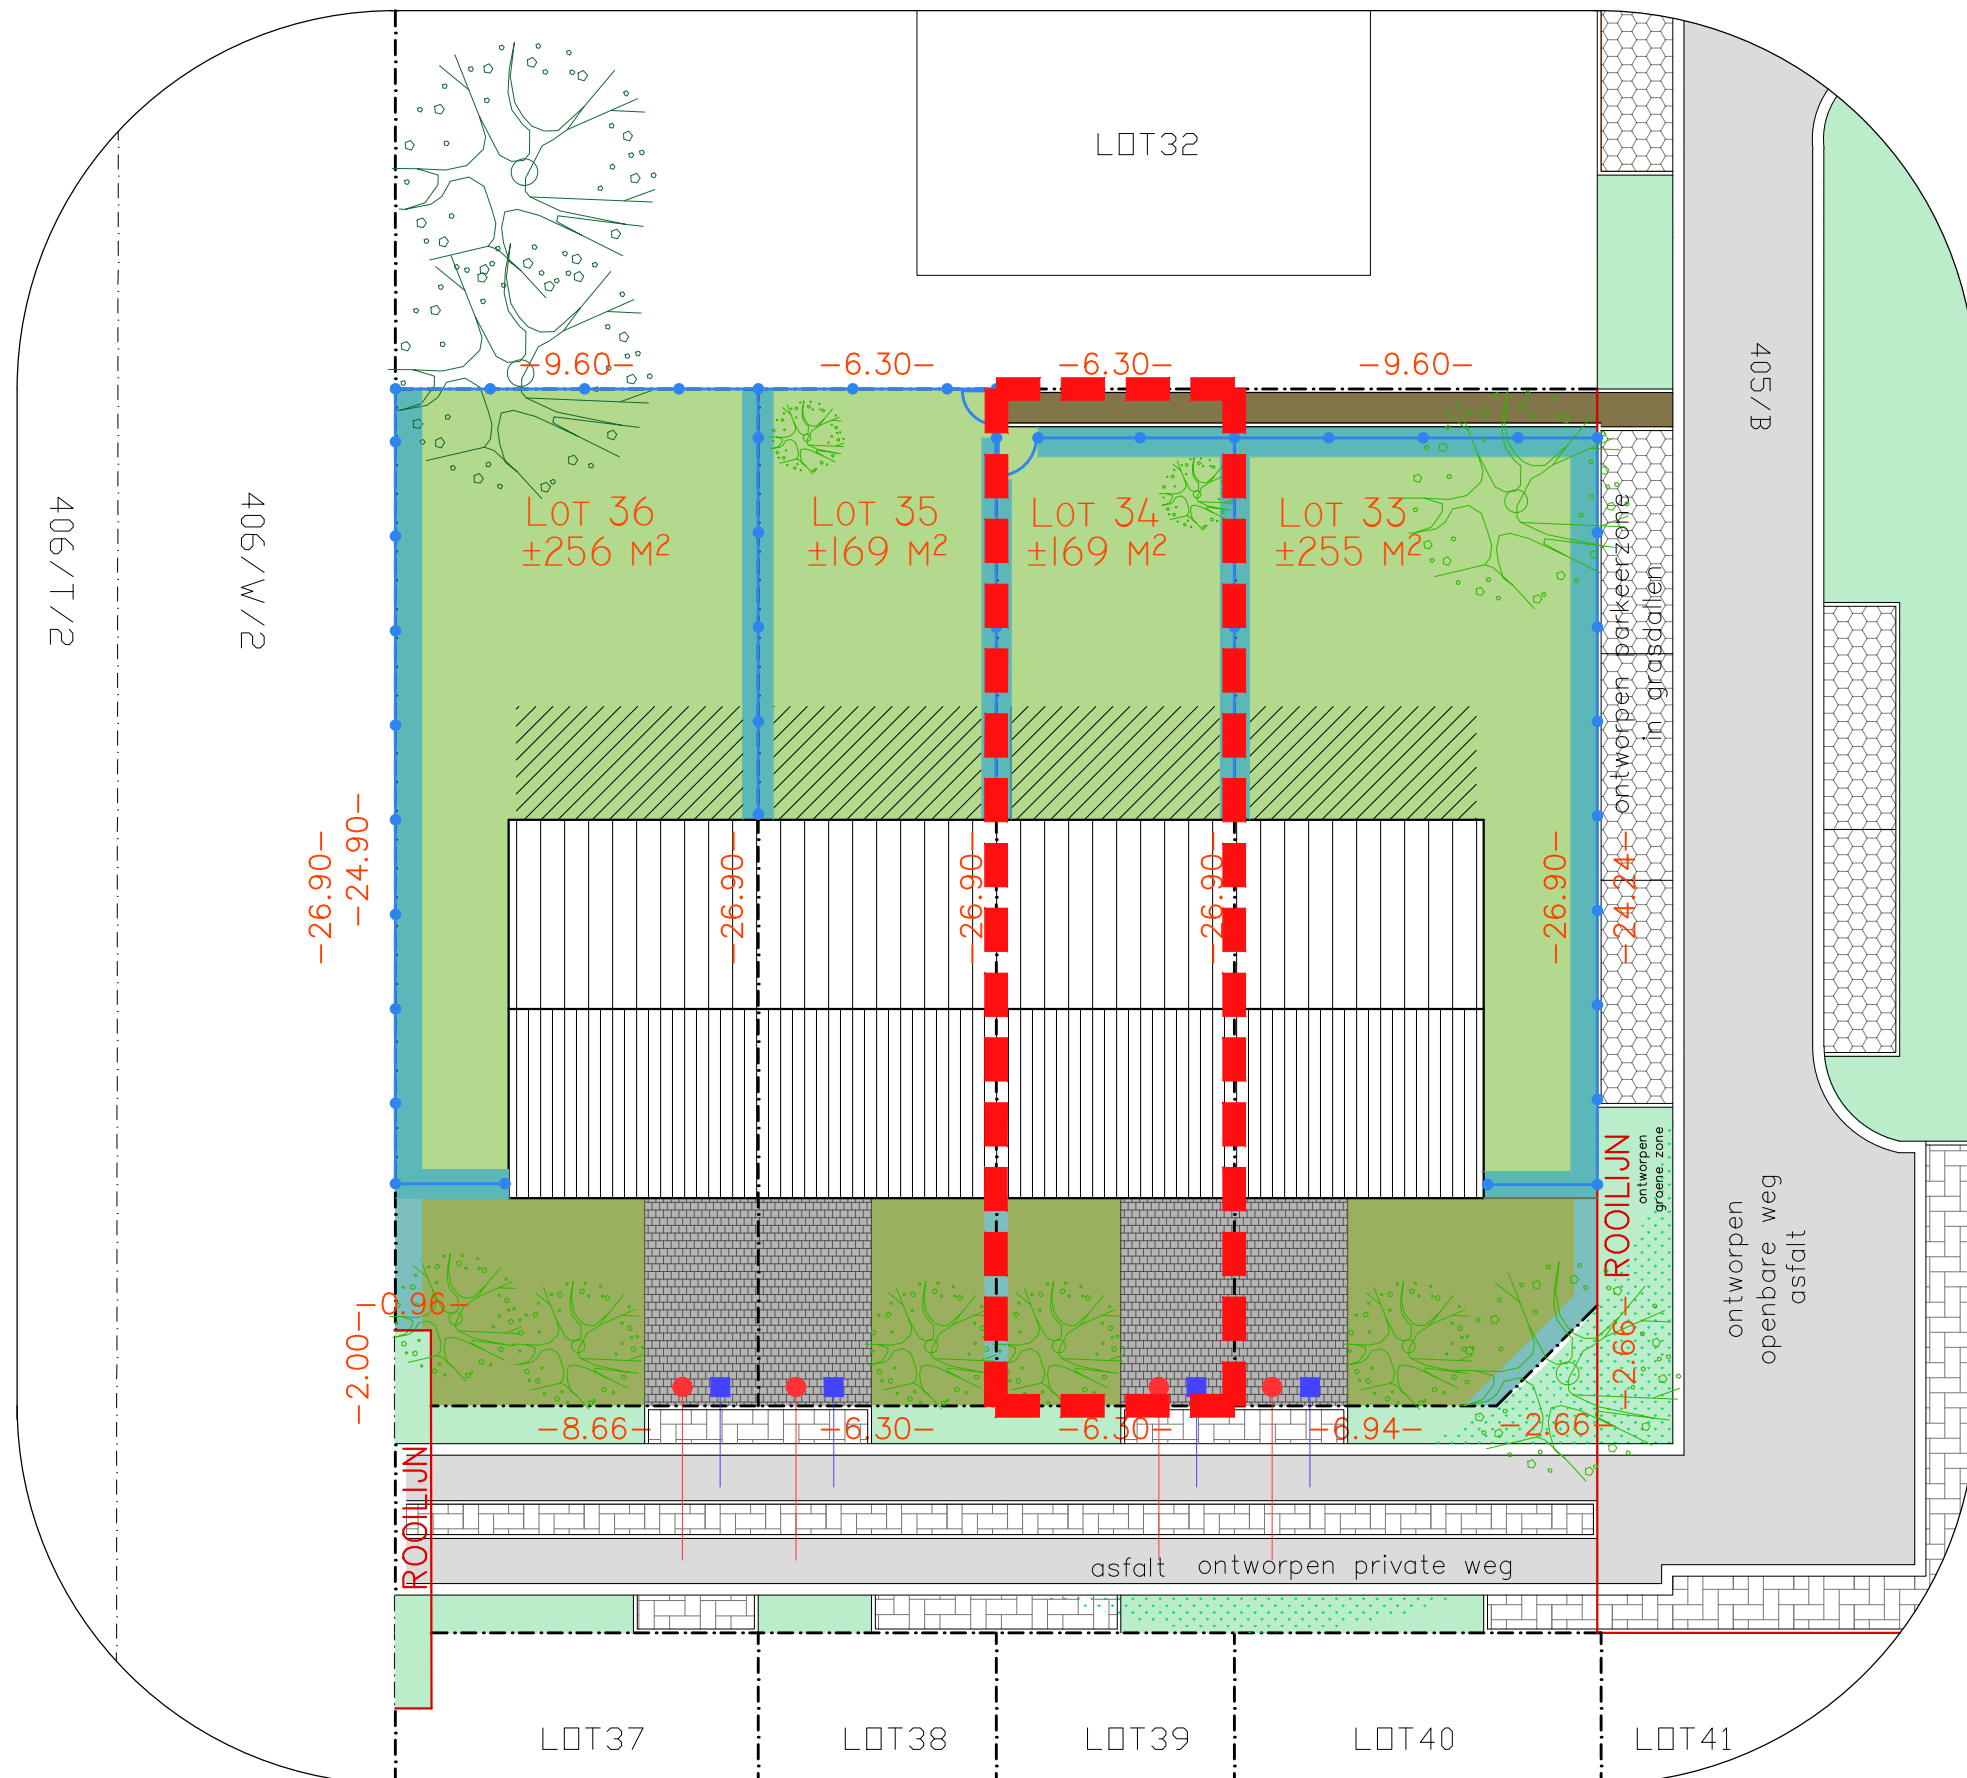


LOT 34

169M2

63,00M²

BRUTO: 172,11m²

INPLANTING nieuwe toestand

Schaal 1/200

