


LEBBEKE
FABRIEKSTRAAT
LOT 34

PARCEEL OPPERVLAKTE:
169M²
BEBOUWDE OPPERVLAKTE:
63,00M²
TOTALE WONING OPPERVLAKTE:
BRUTO: 172,11M²

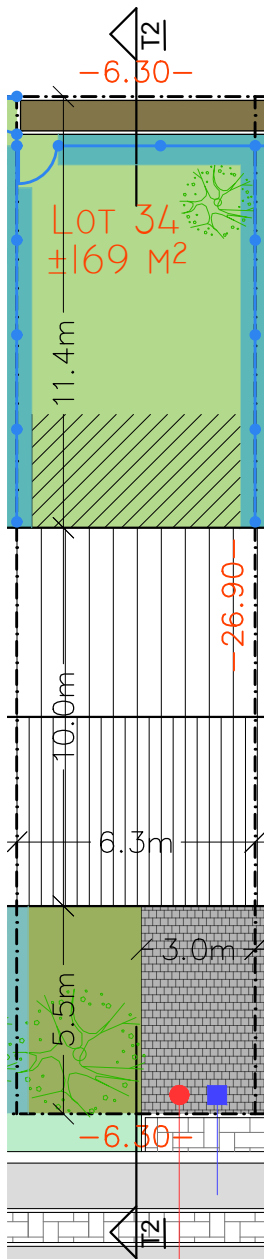

INPLANTING VOLGENS BOUWVERGUNNING

	ROOILIJN - GRENS TUSSEN PRIVAAT EN PUBLIEK DOMEIN
	PERCEELSGRENS - GRENS LOT
	PERCEELSAFMETING - AFMETING UITERSTE GRENZEN
	PERCEELSGRENS AANPALENDE - GRENZEN AANPALENDE LOTEN
	AFSLUITING ⁽¹⁾⁽²⁾ - SCHEMATISCHE WEERGAVE DRAADAFSLUITING TYPE PLASITOR/HOOGTE 150 CM/GEEN BOVENBUIJS/GEEN BETONPLAAT
	ACHTERTUINSTROOK ⁽²⁾ - GEARCEERD GEDEELTE - GEËFFEND OP CA. -15CM ONDER 0-PAS VAN DE WONING - NIET GEARCEERD GEDEELTE - HELLEND VOLGENS TERREINPROFIEL - PROVISOIIR GAZON (INGEZAAD OM ONKRUIDGROEI TEGEN TE GAAN - GEEN TUIN-, SPORT- OF PARKGAZON)
	VOORTUINSTROOK ⁽²⁾ - HELLEND VOLGENS TERREINPROFIEL - PROVISOIIR GAZON (INGEZAAD OM ONKRUIDGROEI TEGEN TE GAAN - GEEN TUIN-, SPORT- OF PARKGAZON)
	HAAG ⁽¹⁾⁽²⁾ - CARPINUS BETULUS 60-80, 4 PL/M, PLANTMAAT 60/80 - MAXIMALE HOOGTE 1.8M
	HAAG ⁽¹⁾⁽²⁾ - CARPINUS BETULUS 60-80, 4 PL/M, PLANTMAAT 60/80 - MAXIMALE HOOGTE 1.0M
	GROENE BERM - GRAS
	ONTSLUITINGSSTROOK - GRIJZE BETONKLINER
	OPRIT EN TOEGANGSPAD ⁽¹⁾⁽³⁾ - GRIJZE BETONKLINER - WATERPASSEREND - AFMETING 22x22 CM
	TOEGANGSPAD ⁽²⁾ - BOOMSCHORS
	WONING - DAKAANZICHT
	CARPORT/FIETSBERGING ^{(1)(2 IN OPTIE)(3)} - CARPORT+FIETSBERGING IN THERMOWOOD AYOUS - OPRICHTING DOOR KOPER VOLGENS BOUWVERGUNNING OMG_XXXX - OPRICHTING DOOR ONTWIKKELAAR - OPTIONEEL TEGEN MEERPRIJS


	BOOM - TILIA CORDATA ' RANCHO
	BOOM - QUERCUS ROBUR ' ZEELAND'
	BOOM - SORBUS AUCUPARIA ' FINGERPRINT'
	BOOM - CARPINUS BETULUS ' LUCAS'

Huisaansluiting RWA (op aansluitniveau/deksel in gietijzer)
 Huisaansluiting DWA (op aansluitniveau/deksel in gietijzer)
Alle betonnen putten worden opgeleverd op ruwbouwhoogte met betonnen deksel. Alle overige putten met een aluminium deksel. Afwerking en aansluiting aan maaiveld door koper/tuinaannemer.

(1): VORMGEVING/MATERIALISATIE IS OPGELEGD IN STEDENBOUWKUNDIGE VOORSCHRIFTEN VAN DE VERKAVELING EN/OF HET GOEDGEKEURD BEPLANTINGSPLAN
(2): WORDT VOORZIEN DOOR ONTWIKKELAAR EN IS - TENZIJ ANDERS VERMELD -INBEGREPEN IN DE VERKOOPPRIJS
(3): DIEN VERPLICHT TE WORDEN VOORZIEN DOOR DE KOPER VOLGENS DE GOEDGEKEURDE VOORSCHRIFTEN EN PLANNEN VAN DE VERKAVELINGS- EN BOUWVERGUNNING



A&S architecten associatie

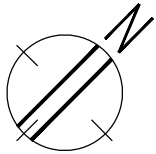

INPLANTING nieuwe toestand
Schaal 1/200

