


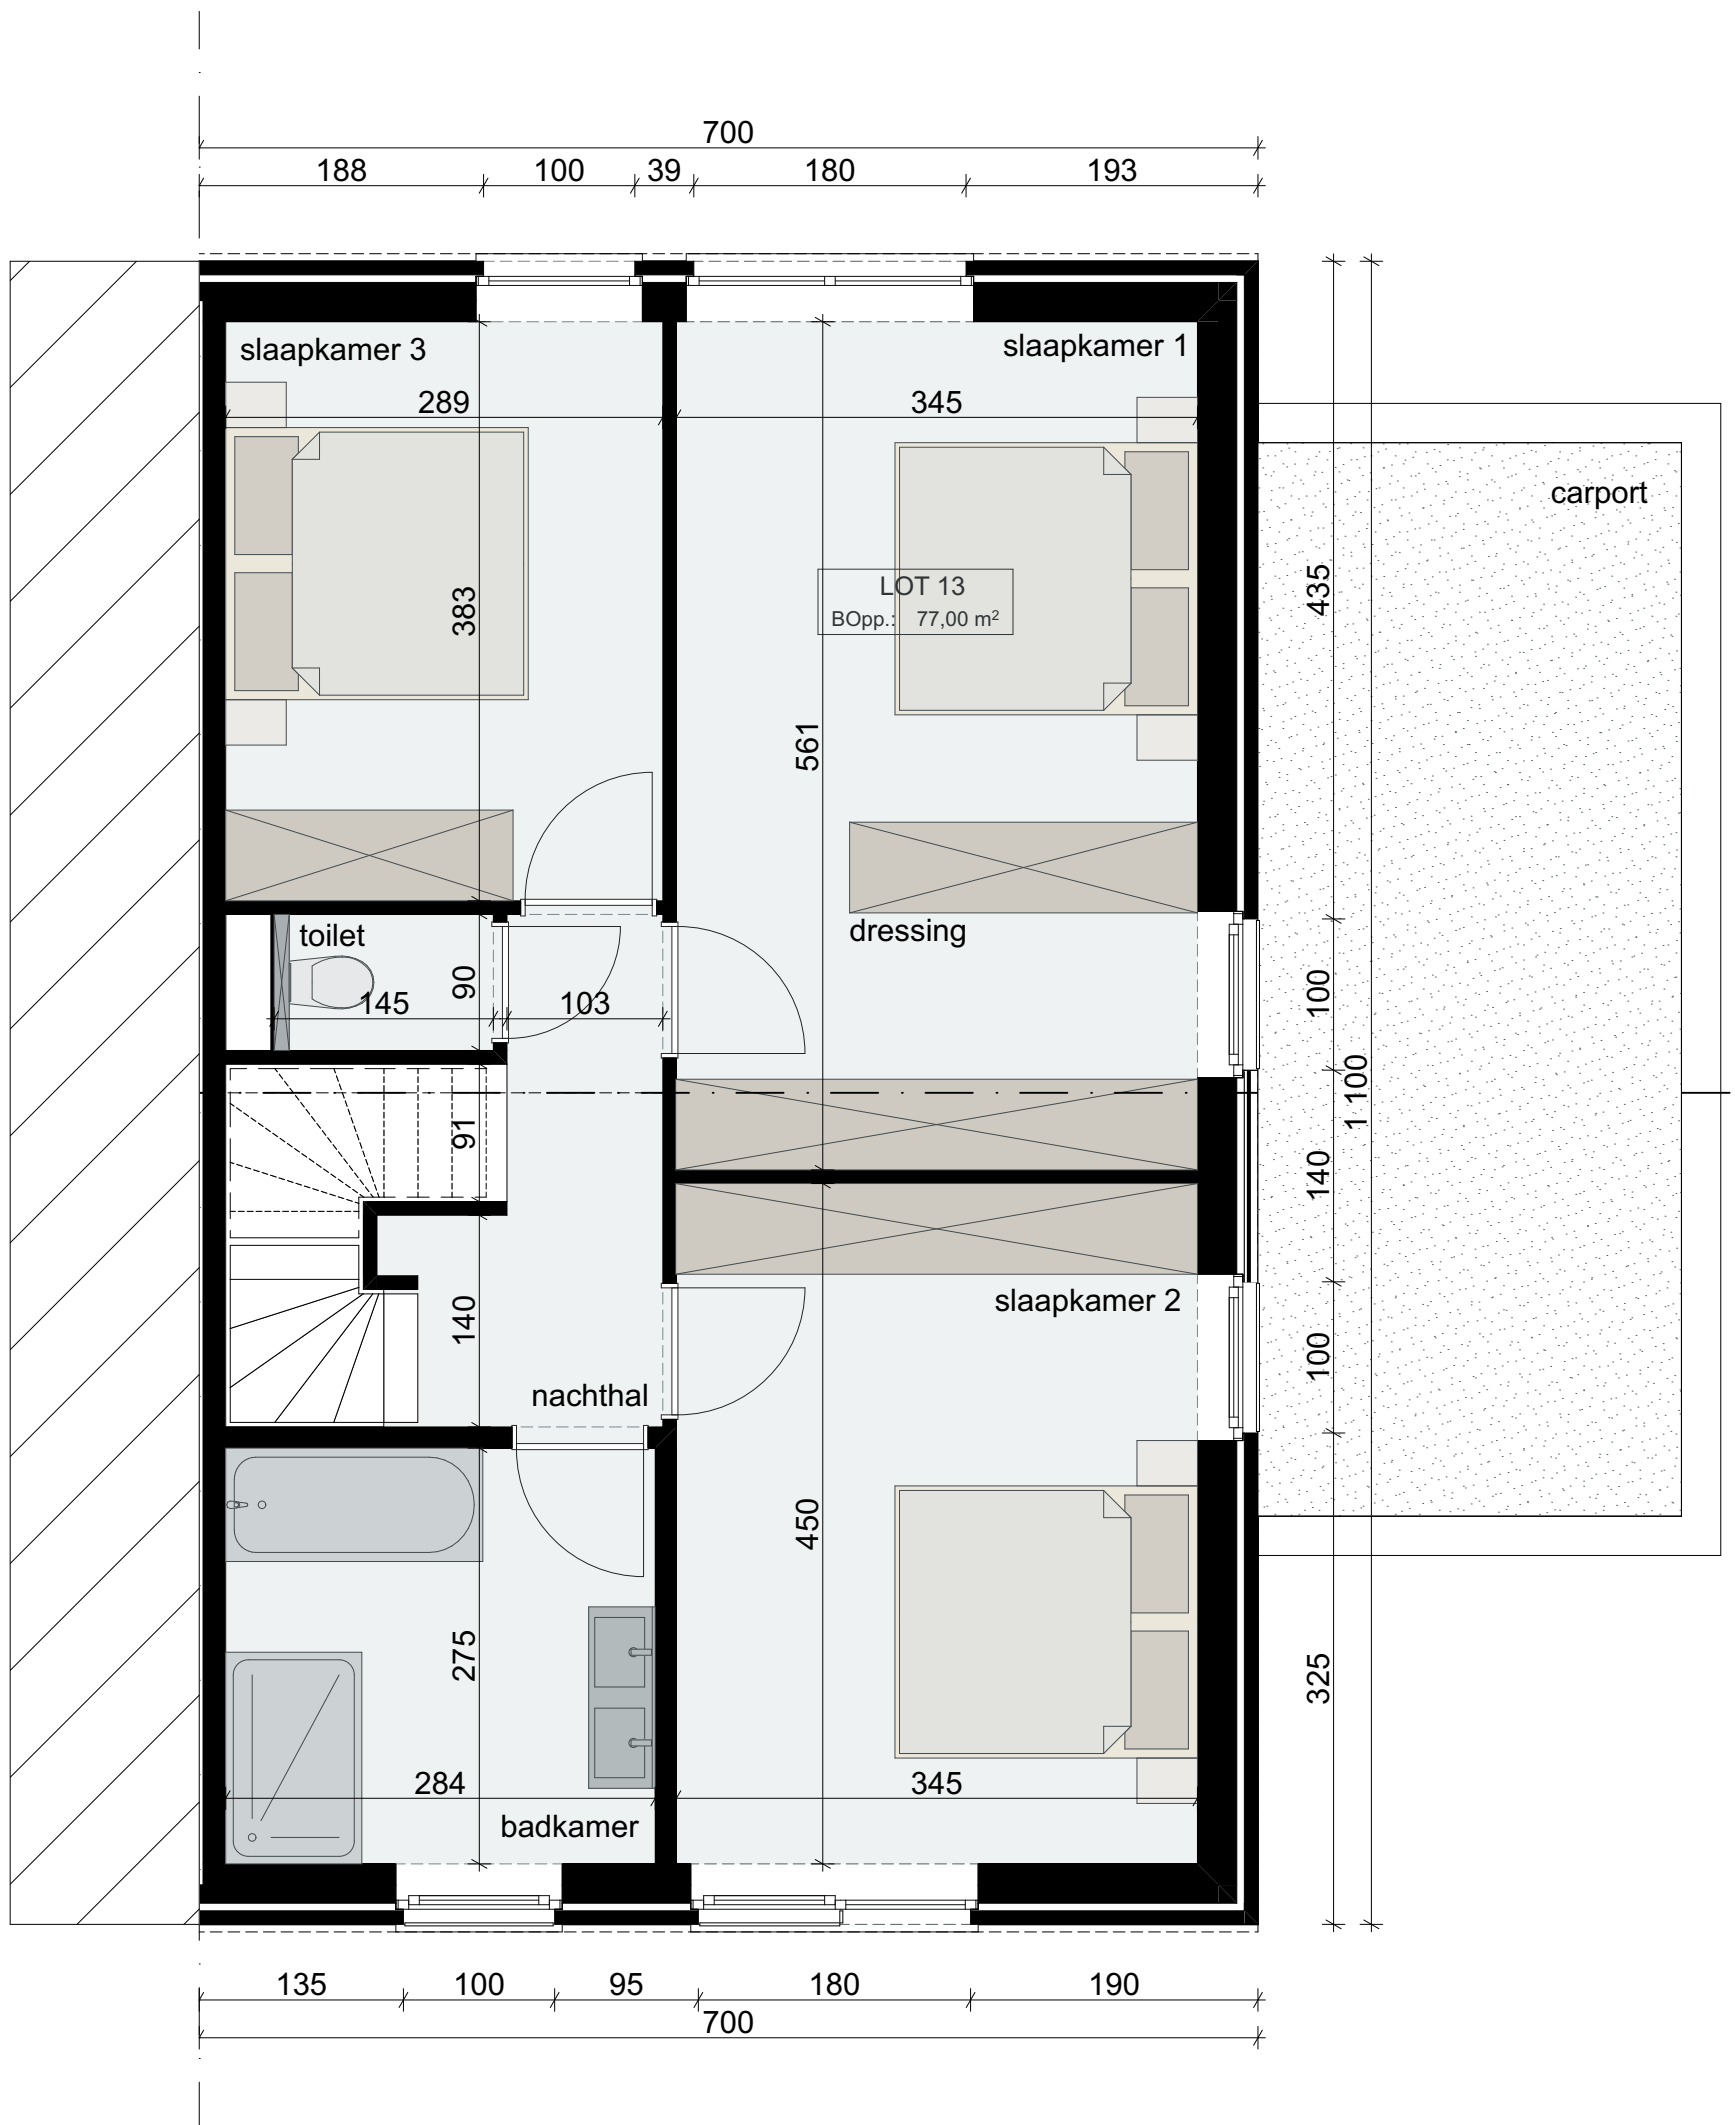

schaal 1:50


15/05/2024

**IPON**  
IMMOBILIAIRE PROJECTONTWIKKELING

wielfaert architecten

Gentseweg te Beveren  
**WONING 13**  
**GRONDPLAN**

bruto oppervlakte: 77,00 m<sup>2</sup>  
slaapkamers: 3  
verdieping: +1

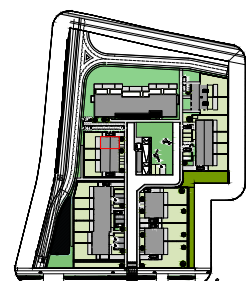

\*Deze tekening, maatvoering en meubilair zijn indicatief. De plannen kunnen omwille van de studies stabiliteit, technieken en akoestiek nog licht wijzigen