


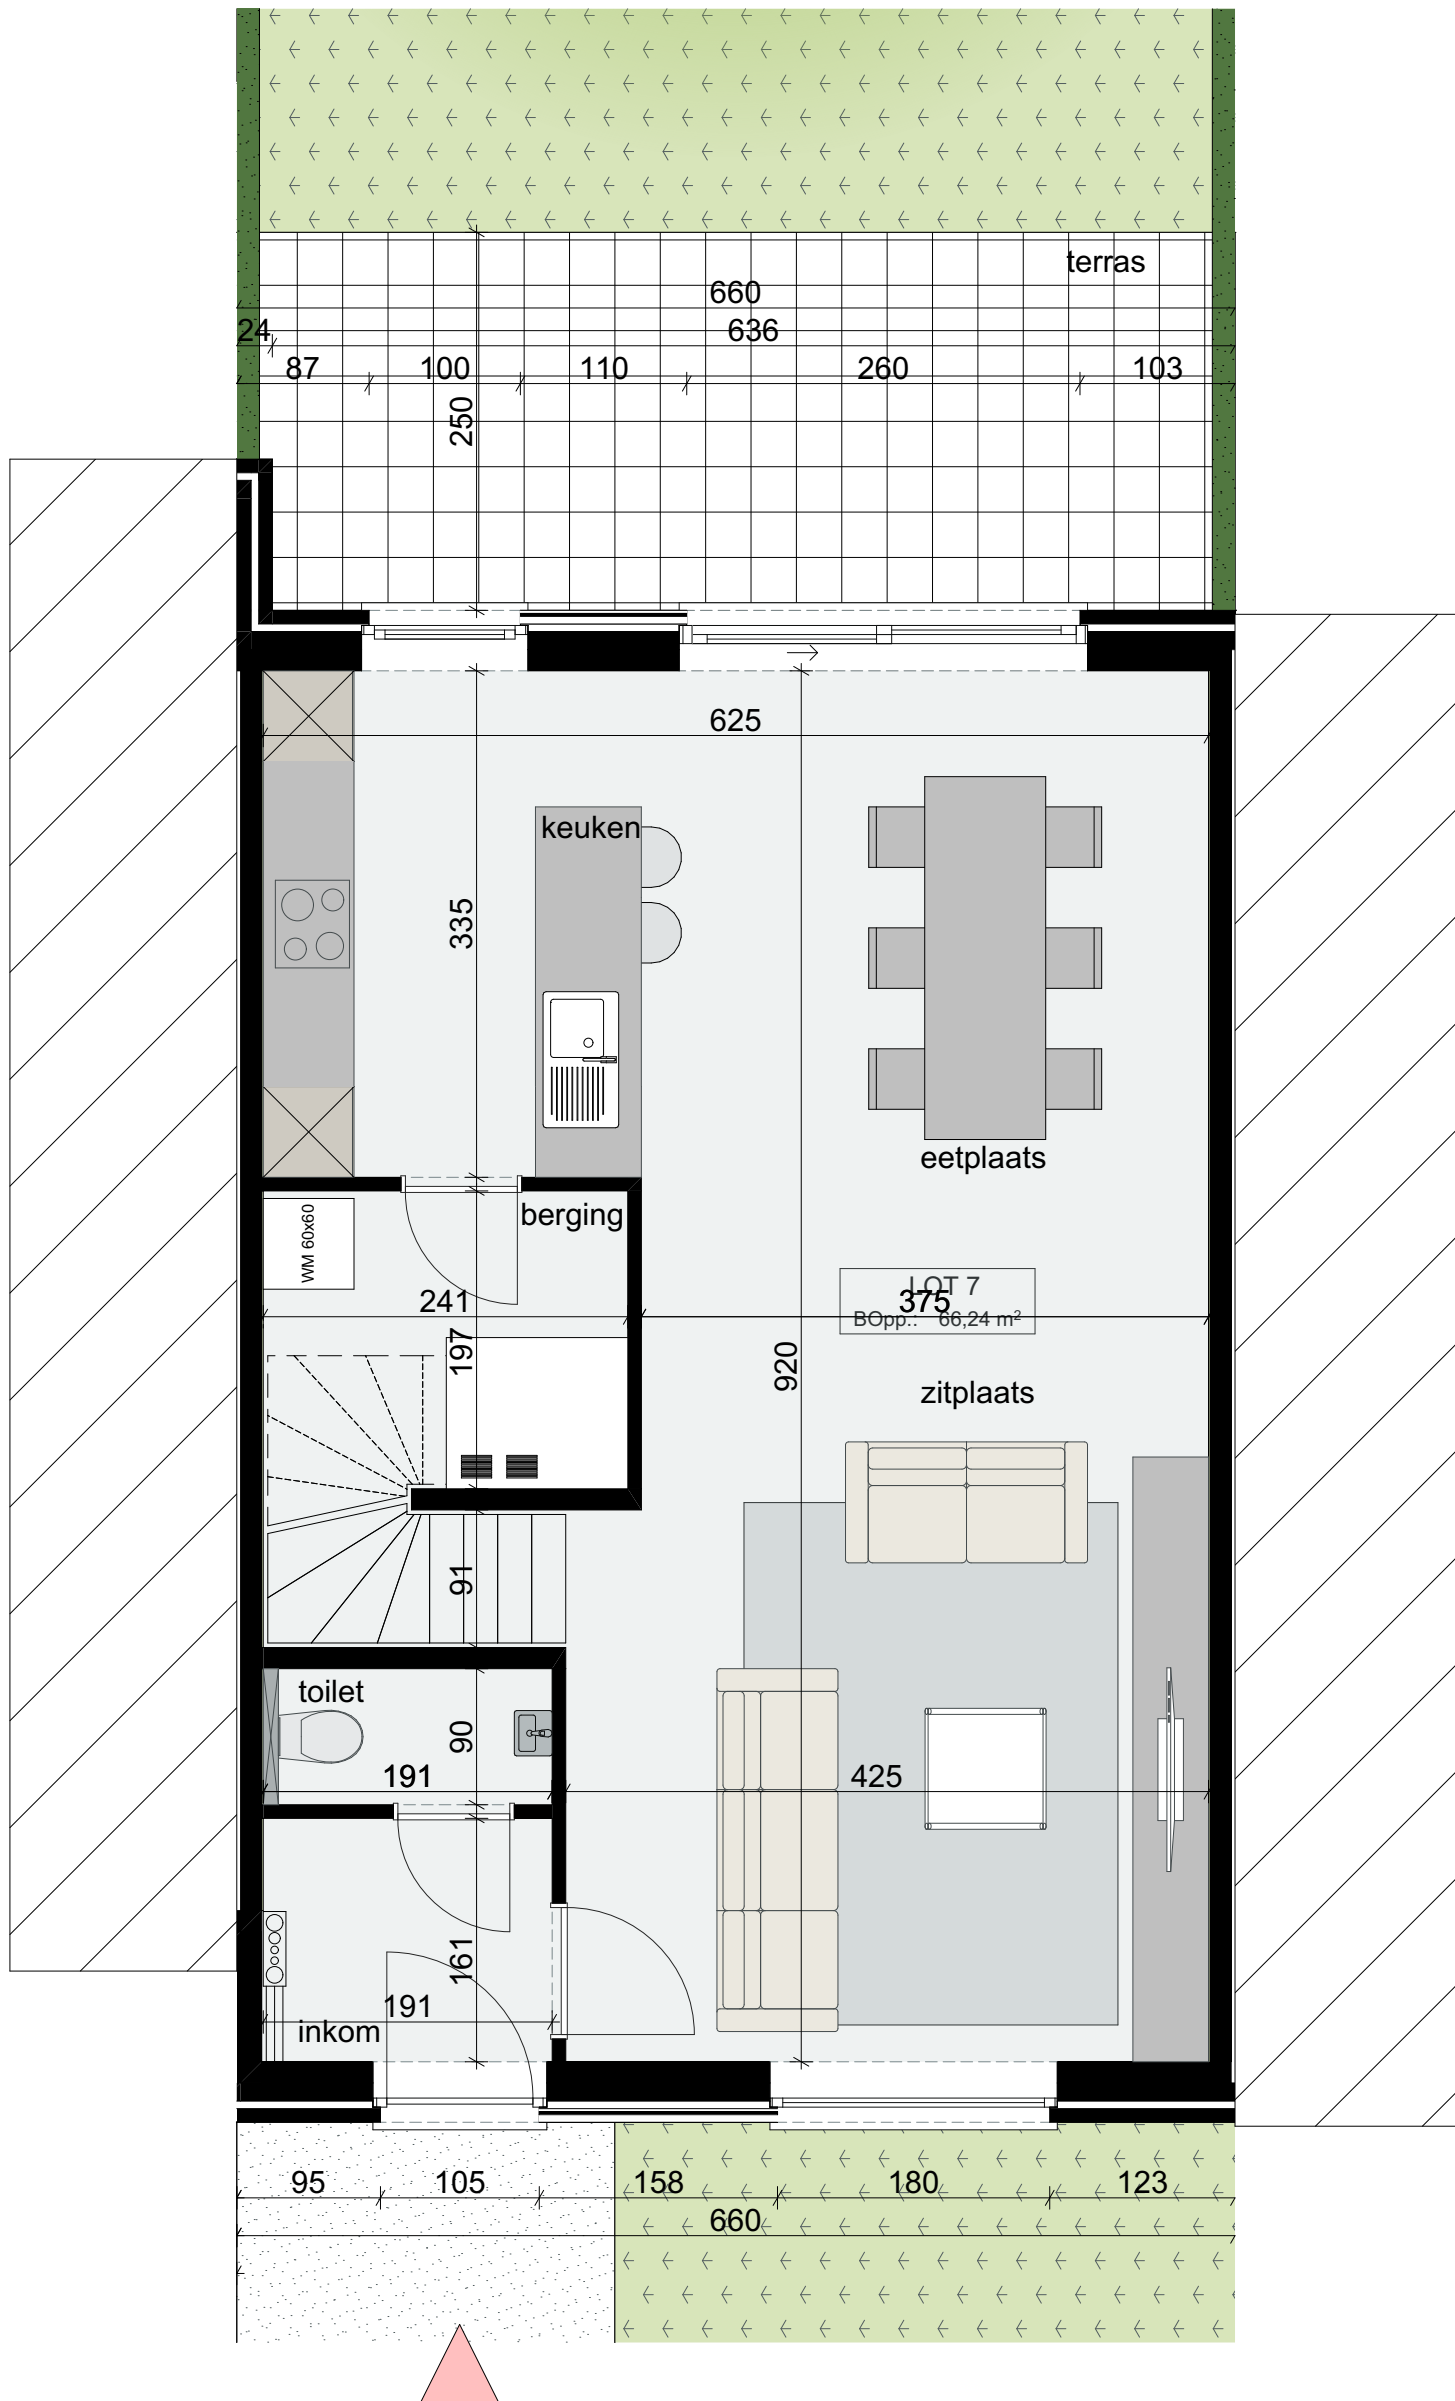

schaal 1:50

15/05/2024




wielfaert architecten

Gentseweg te Beveren WONING 7 GRONDPLAN

bruto oppervlakte:
oppervlakte terras:
slaapkamers:
verdieping:

66,24 m²
16,50 m²
3
gelijkvloers

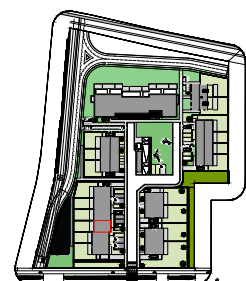

*Deze tekening, maatvoering en meubilair zijn indicatief. De plannen kunnen omwille van de studies stabiliteit, technieken en akoestiek nog licht wijzigen