


LOT 42 VERDIEPING +2

0 1m 3m

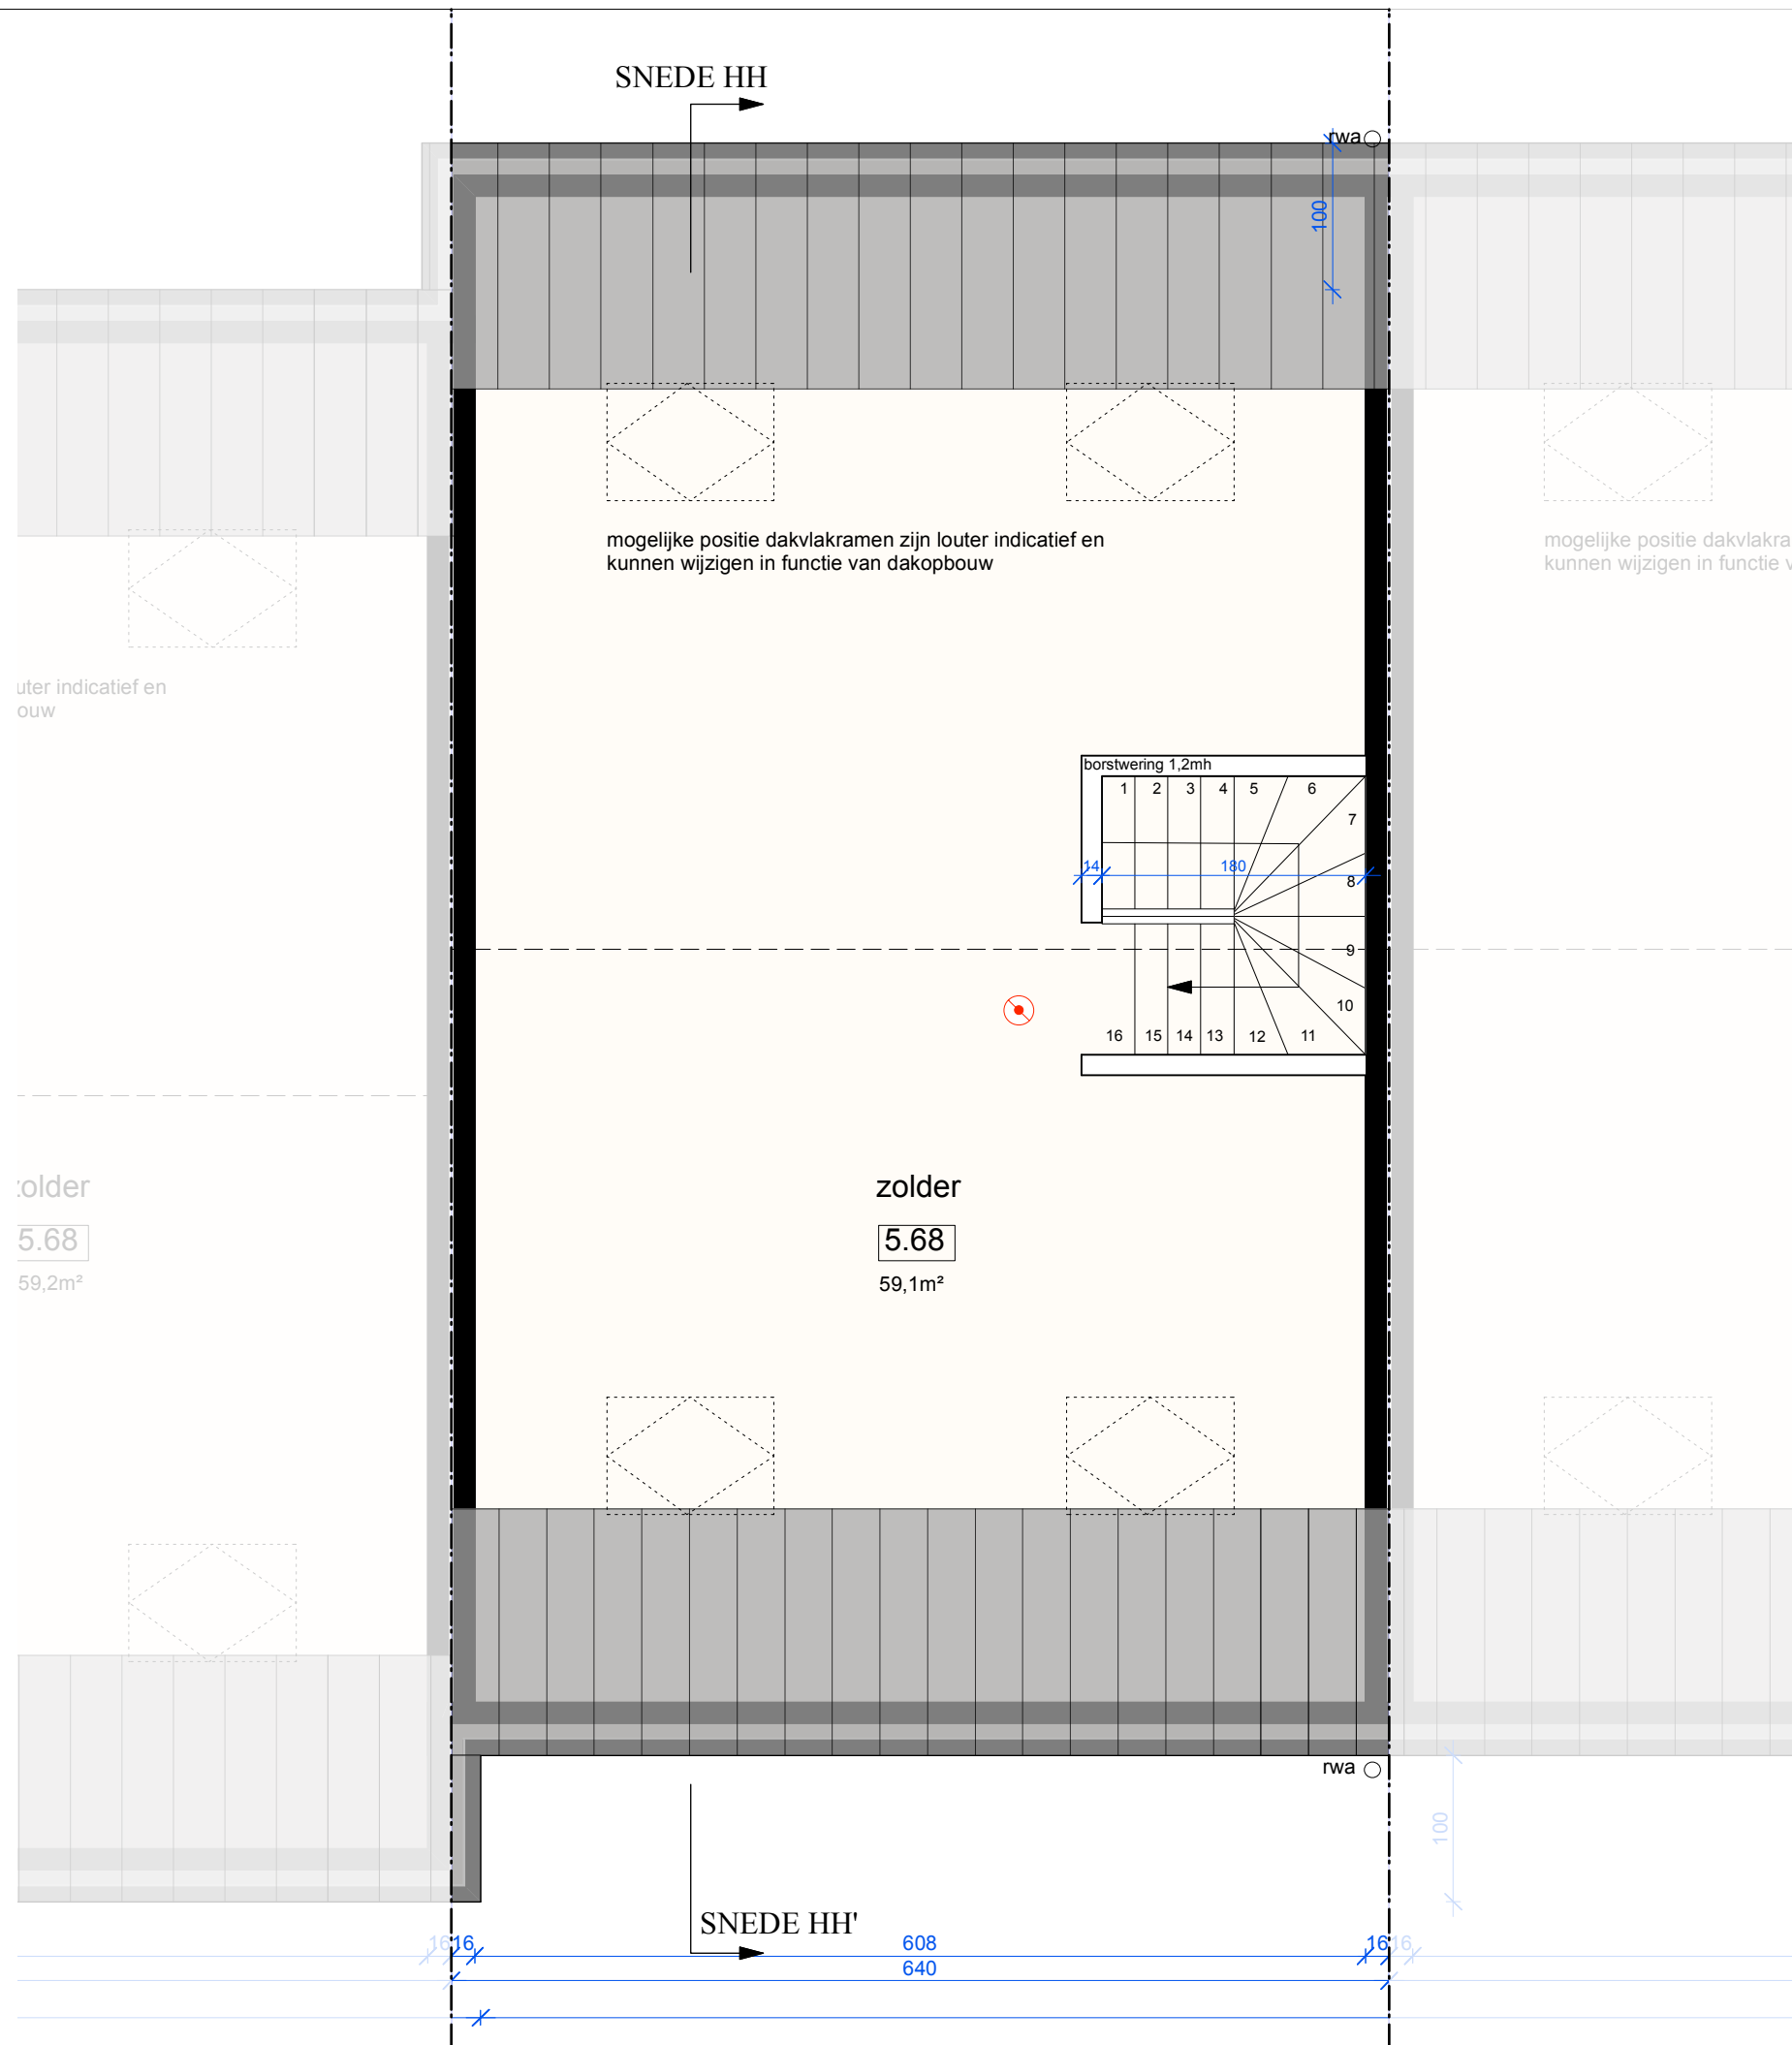

De vorm en de afmetingen van het gewapend beton en de staalprofielen zijn slechts benaderend gegeven, ze dienen berekend te worden door een erkend ingenieur. Alle nodige vochtslabben zijn niet expliciet op de plannen vermeld.



Kapelanielaan 9C - 9140 Temse
03 777 00 14
verkoop@ipon-nv.be