



ZONHOVEN, VELTERSHOF

DRIESKENSVELDWEG

LOT 32 G


SNEDE

SCHAAL 1/50

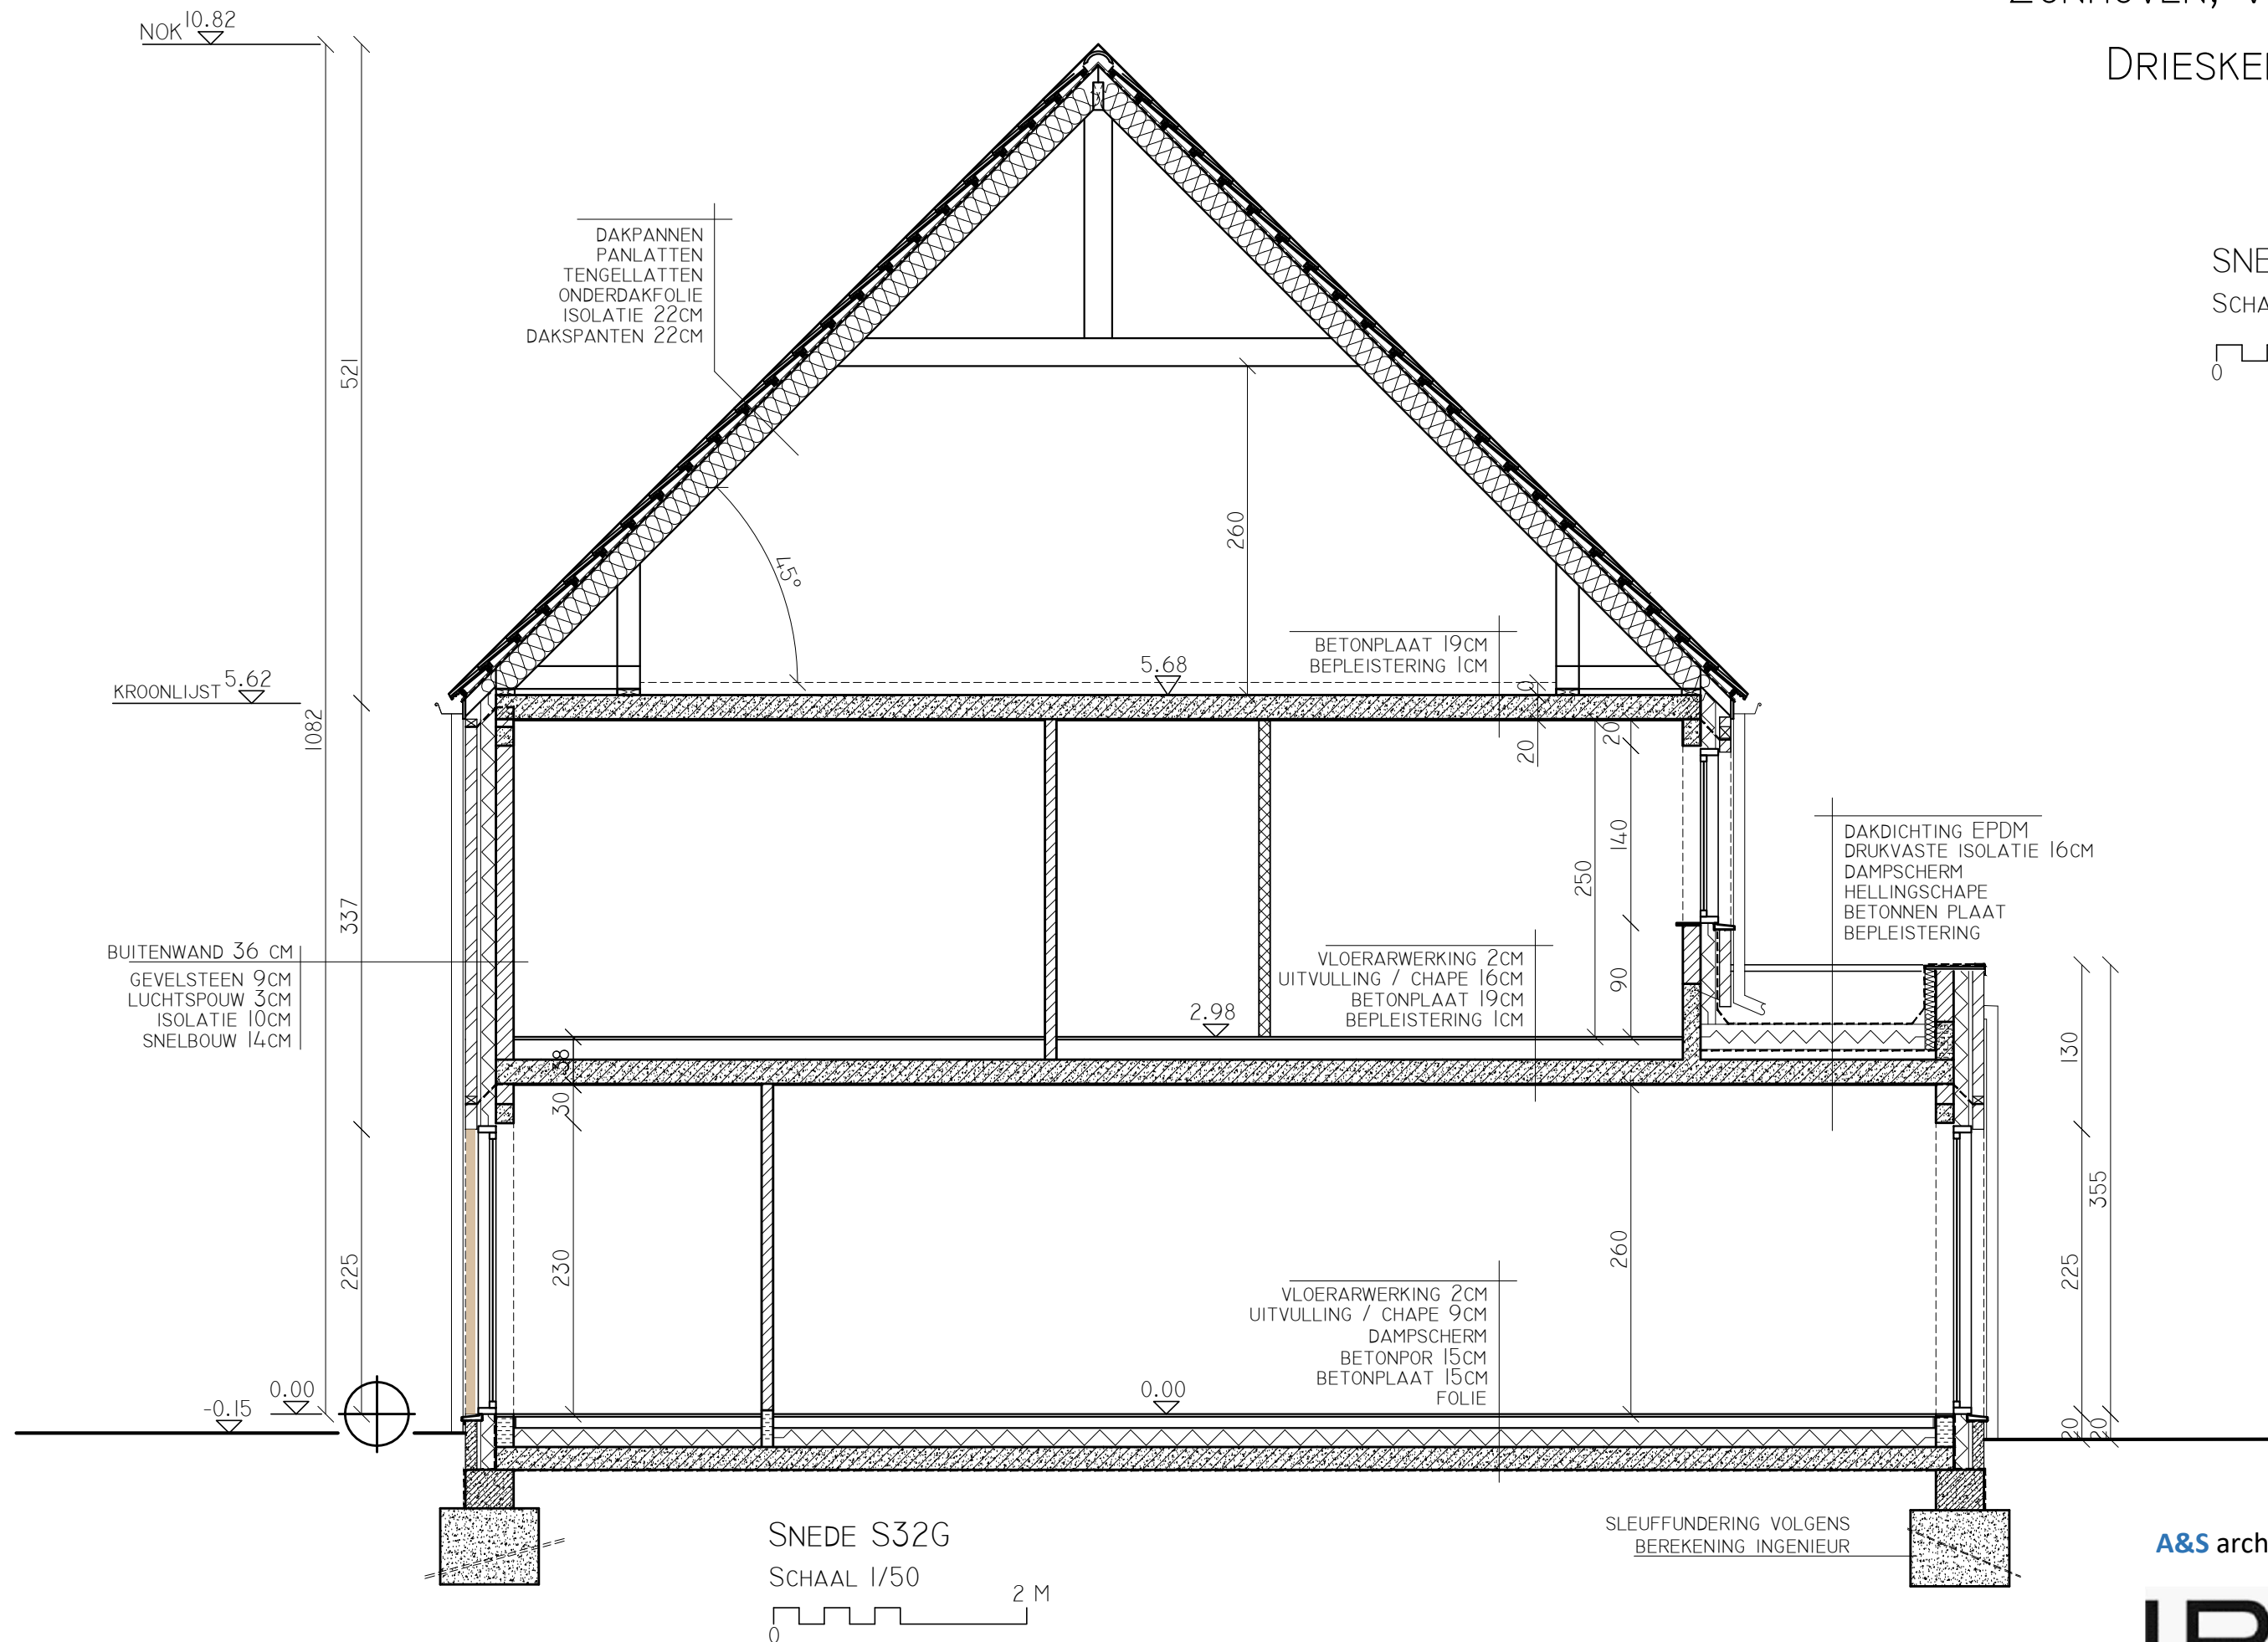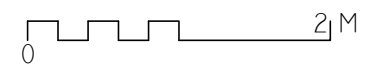

SNEDE S32G

SCHAAL 1/50

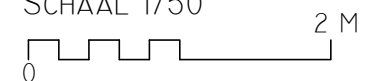

SLEUFFUNDERING VOLGENS
BEREKENING INGENIEUR



A&S architecten associatie

