wielfaert architecten

23.43

BA_00_I_N_1_inplanting 1:200

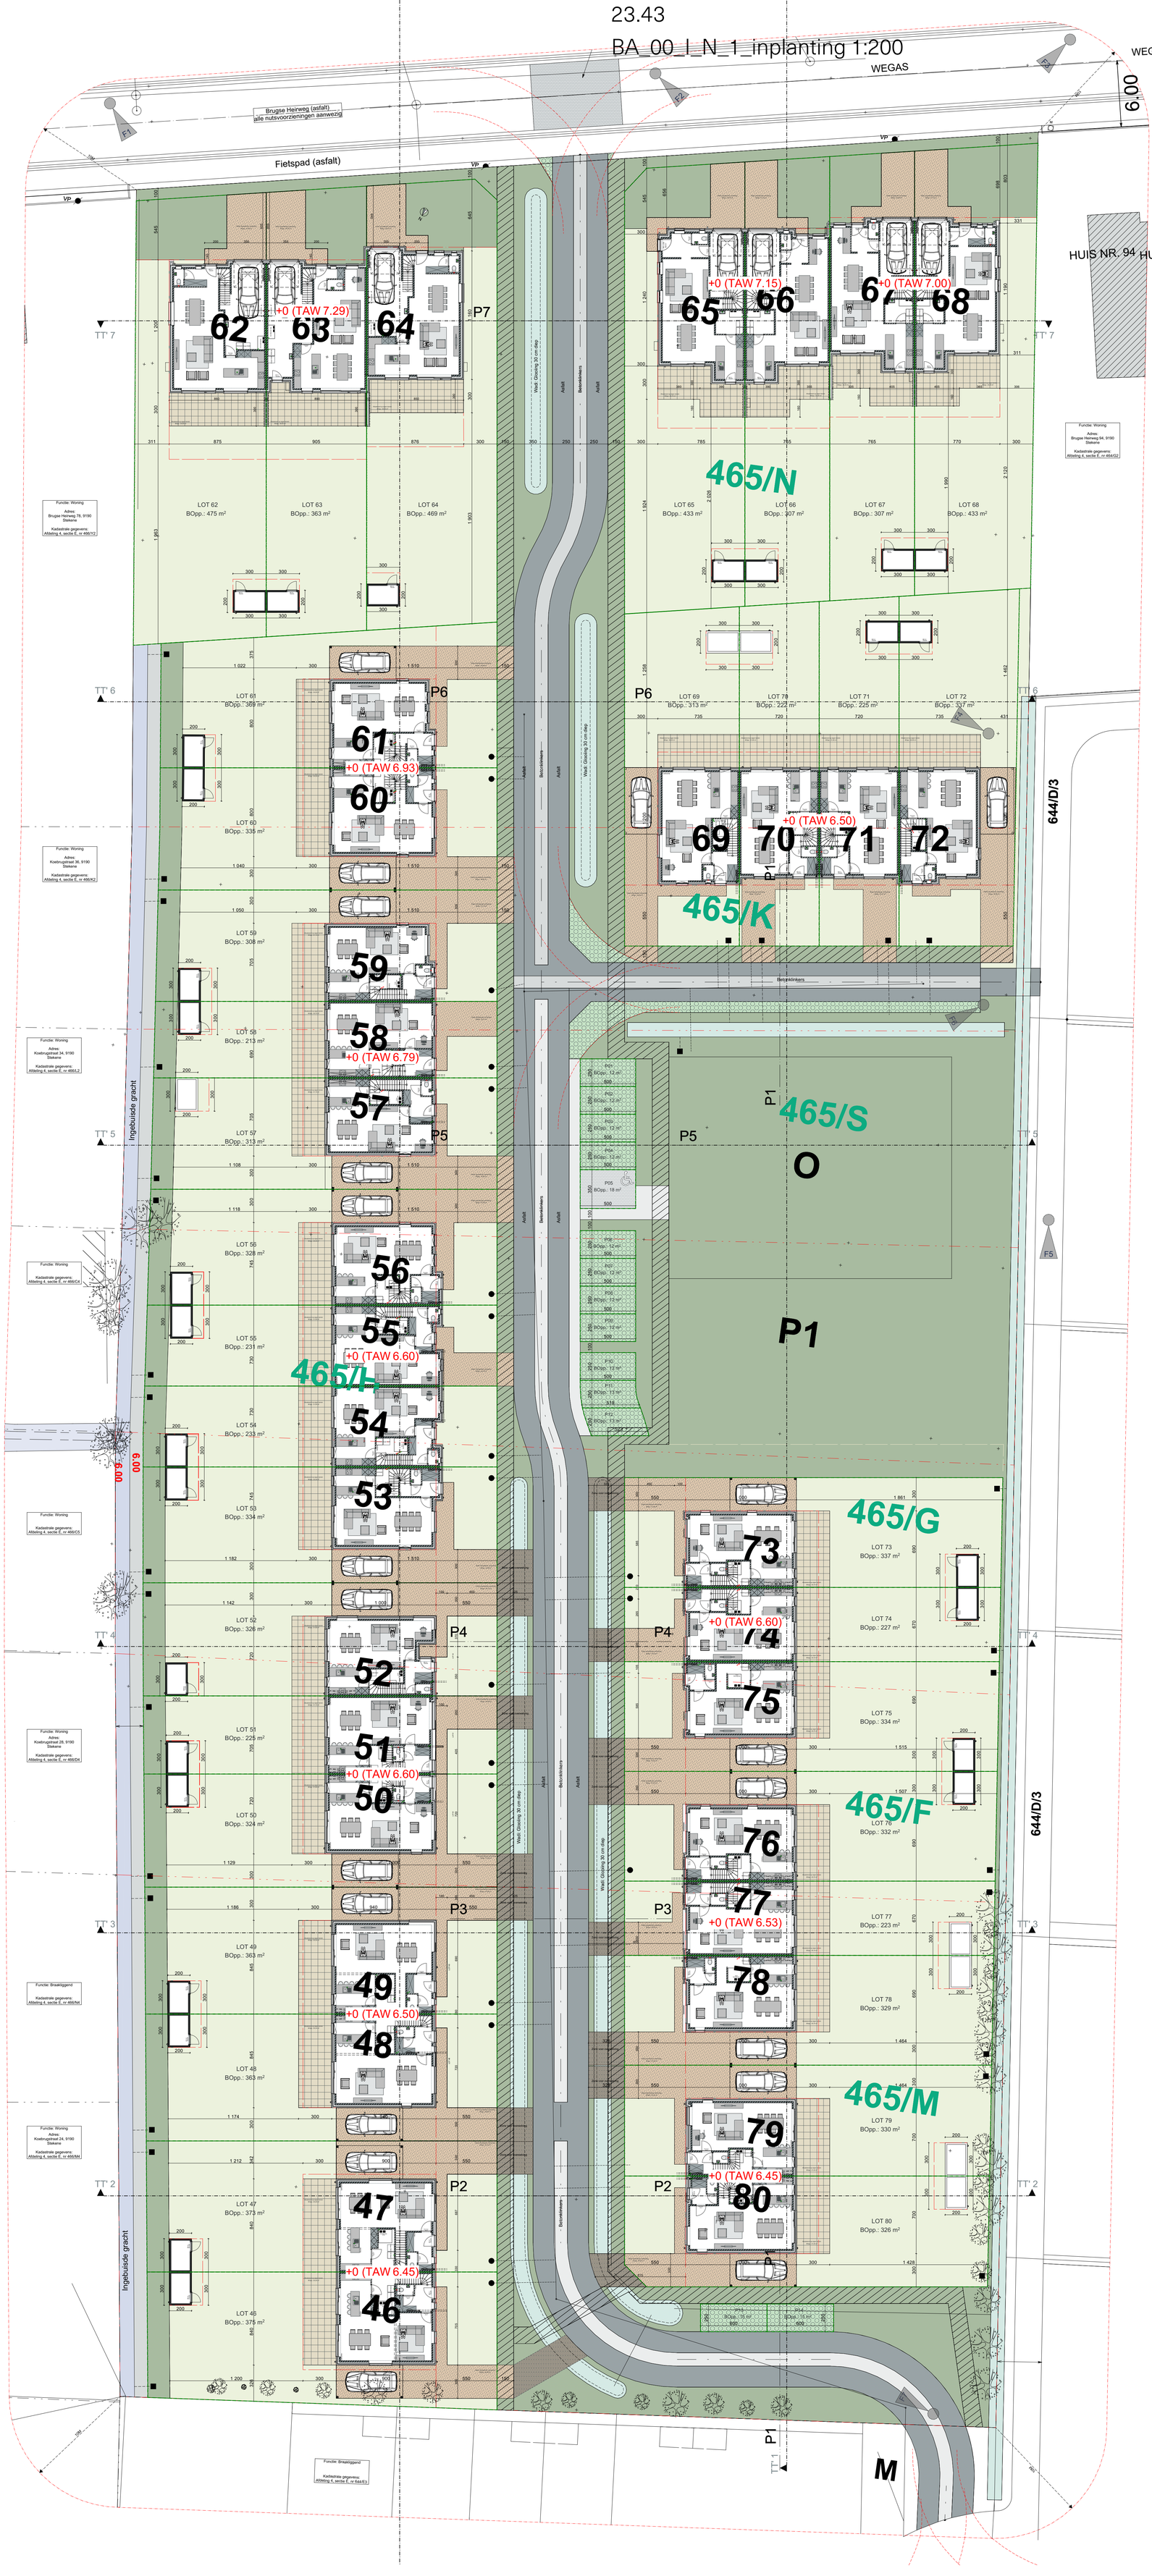

Datum
19/03/2024

Bouwheer
IPON NV
KAPELANIELAAN 9C
9140 TEMSE

Bouwplaats
VK Brugse Heirweg
9190 Stekene
4° afdeling /Sectie E,nrs.
465z,465k,465s,465h,465f,465m,465g,465b2,465y,465a2

Contactpersoon
Jochen Vanschelstraete
Gerben Demulder / Yente De Waele

Wielfaert Architecten BV
Architect Tim Wielfaert

Nokerseweg 9 - 8790 Waregem
+32 56 60 36 86 - info@wielfaertarchitecten.be
BTW BE 0524.734.366

Schaal 1:200
0 10 20 m
A1