


nota: alle maten op deze plannen zijn louter indicatief. Er kunnen zich kleine afwijkingen op maatvoering voordoen. Bij uitvoering van de werken worden de definitieve maten nagemeten.
De positie van de technische installaties wordt louter illustratief op het plan aangeduid. Deze kan afwijken in functie van technische noodzakelijkheid en optimalisaties.

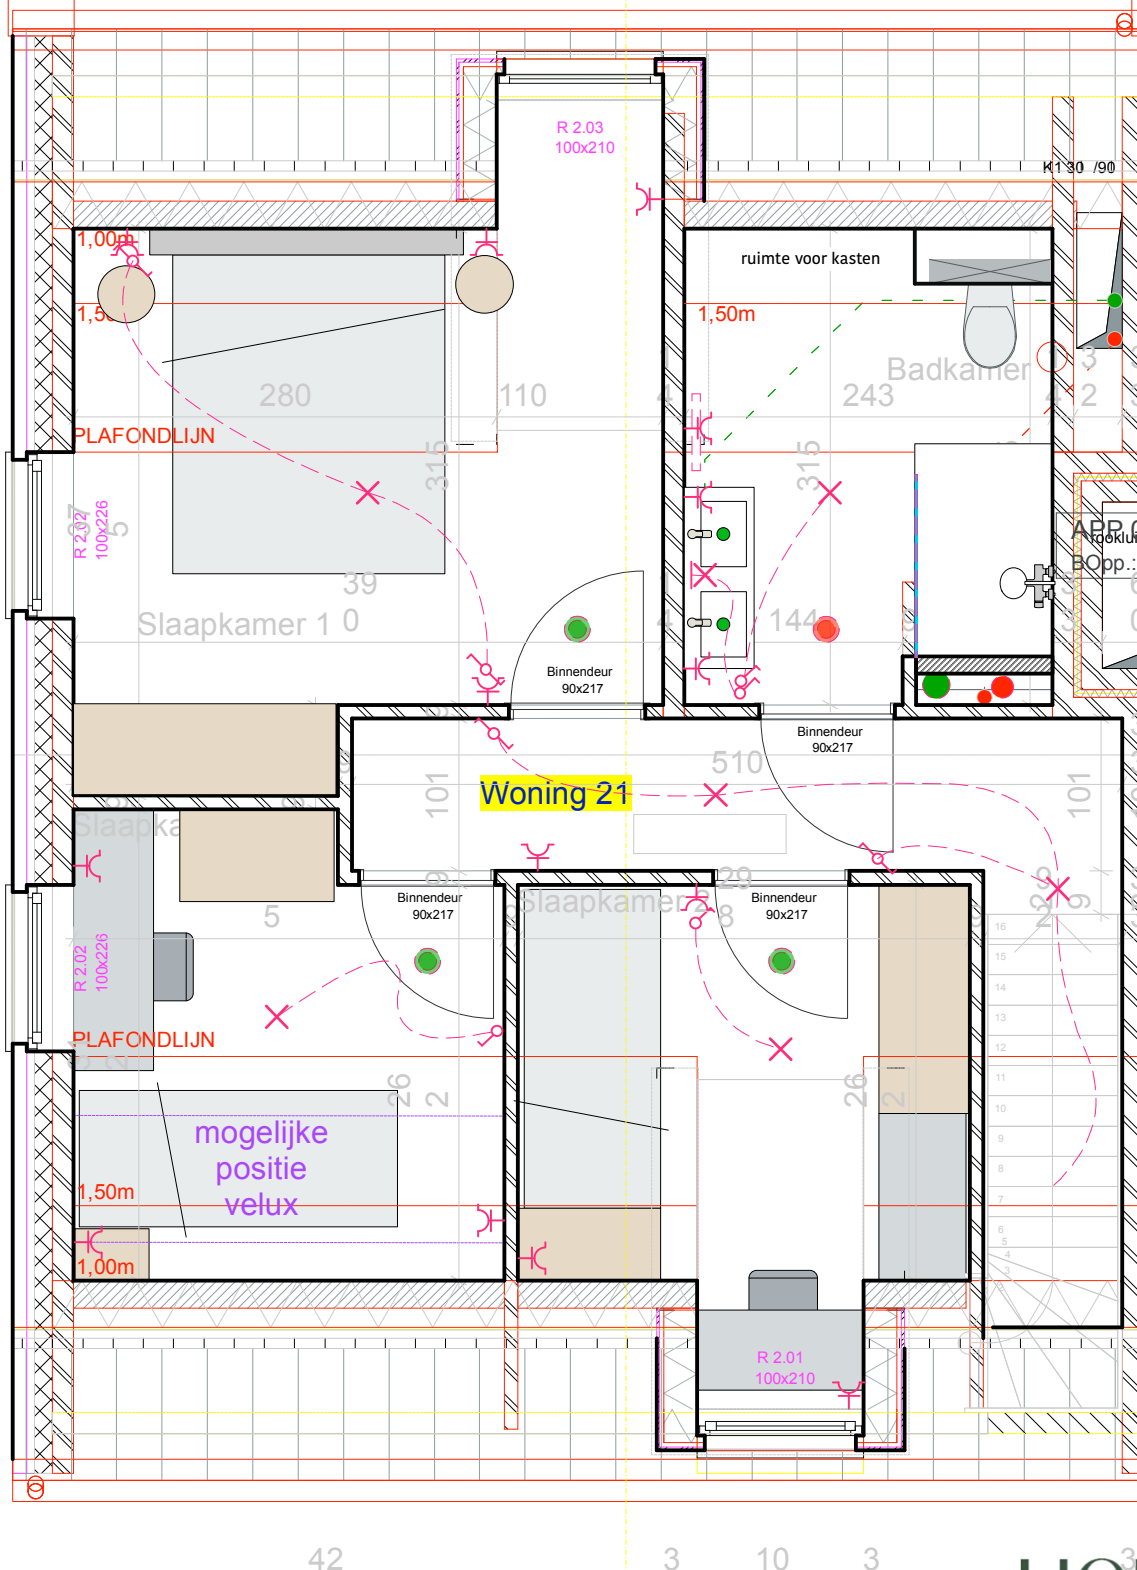

werkplannen



IPON
IMMOBILIAIRE PROJECTONTWIKKELING

**HOF TER
STAES**
duo.LOT 21

Plannen schaal 1/50 (op A4)
Klantenbegeleiding **Keith Baert** (loft4c)
Contact via klantenportaal van IPON