


nota: alle maten op deze plannen zijn louter indicatief. Er kunnen zich kleine afwijkingen op maatvoering voordoen. Bij uitvoering van de werken worden de definitieve maten nagemeten. De positie van de technische installaties wordt louter illustratief op het plan aangeduid. Deze kan afwijken in functie van technische noodzakelijkheid en op realisaties.

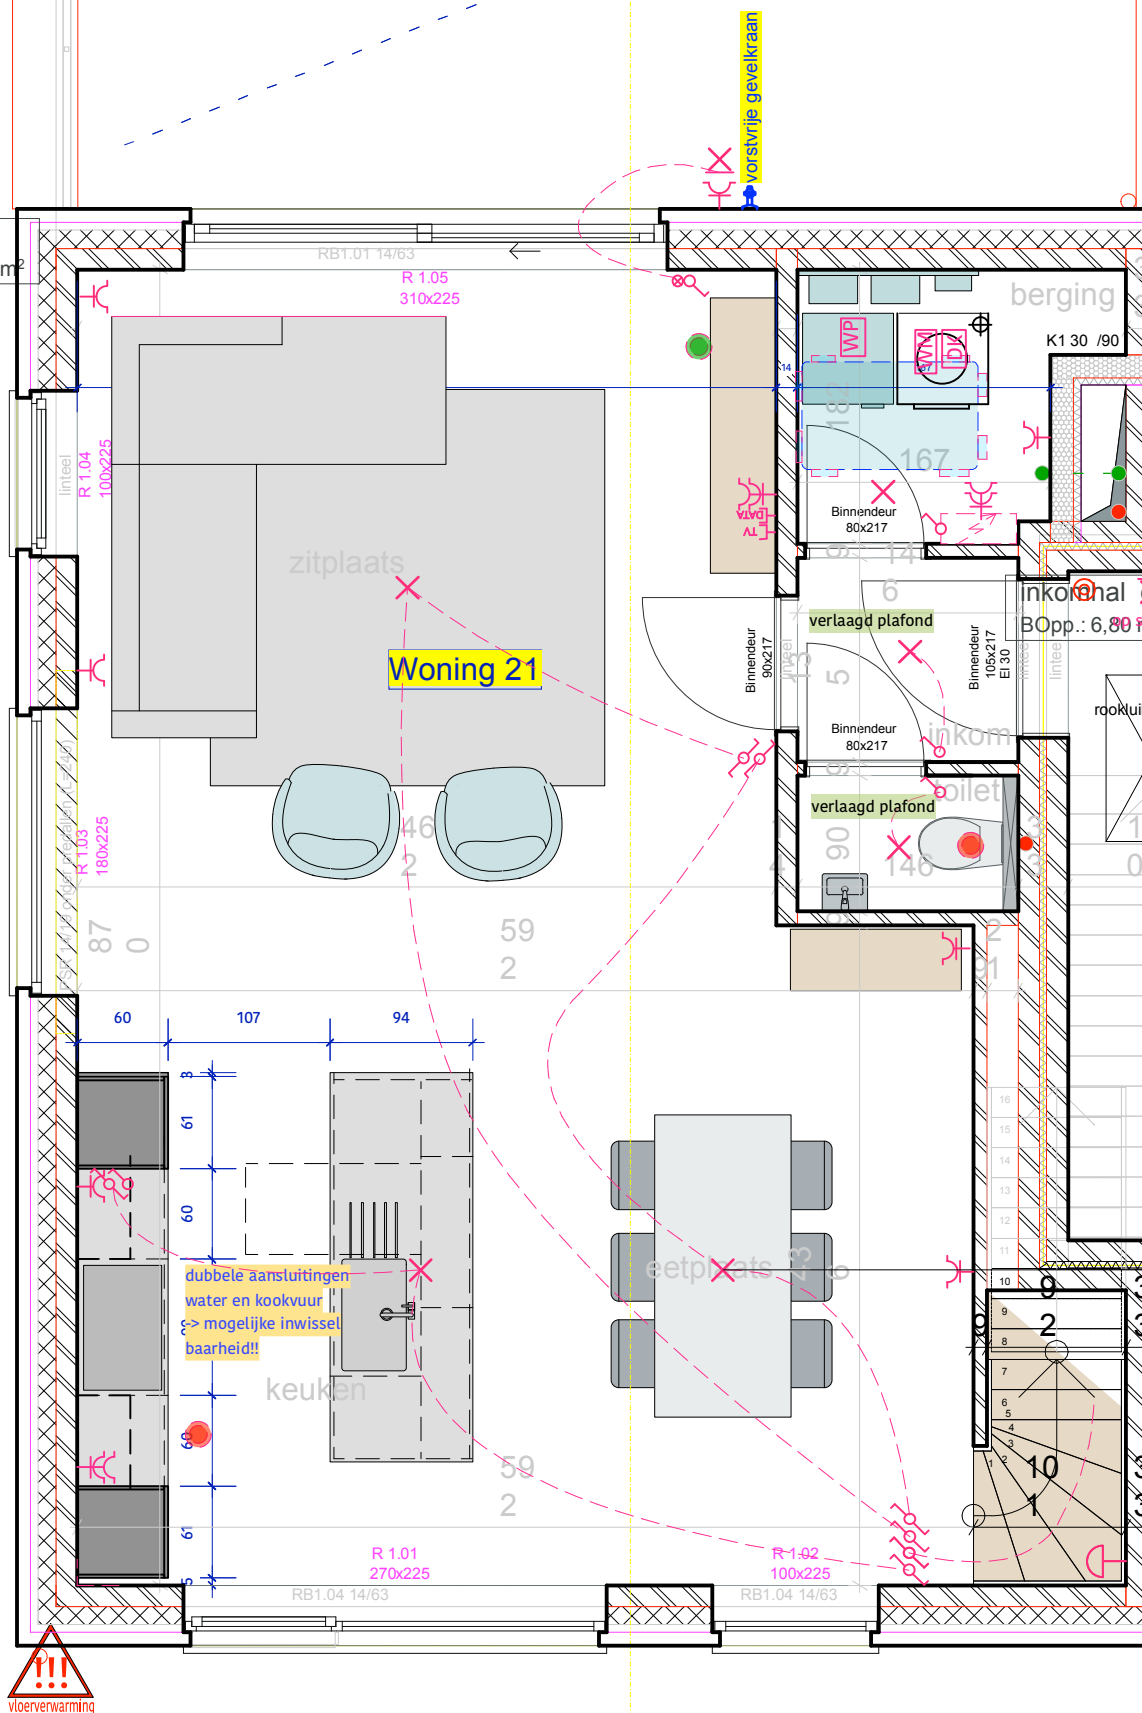

werkplannen

LIGHT AFWERKING
-tot aan chape en bezetting

IPON
IMMOBILIAIRE PROJECTONTWIKKELING

HOF TER
STAES
duo.LOT 21

Plannen schaal 1/50 (op A4)
Klantenbegeleiding **Keith Baert** (loft4c)
Contact via klantenportaal van IPON