


nota: alle maten op deze plannen zijn louter indicatief. Er kunnen zich kleine afwijkingen op maatvoering voordoen. Bij uitvoering van de werken worden de definitieve maten nagemeten. De positie van de technische installaties wordt louter illustratief op het plan aangeduid. Deze kan afwijken in functie van technische noodzakelijkheid en optimalisaties.

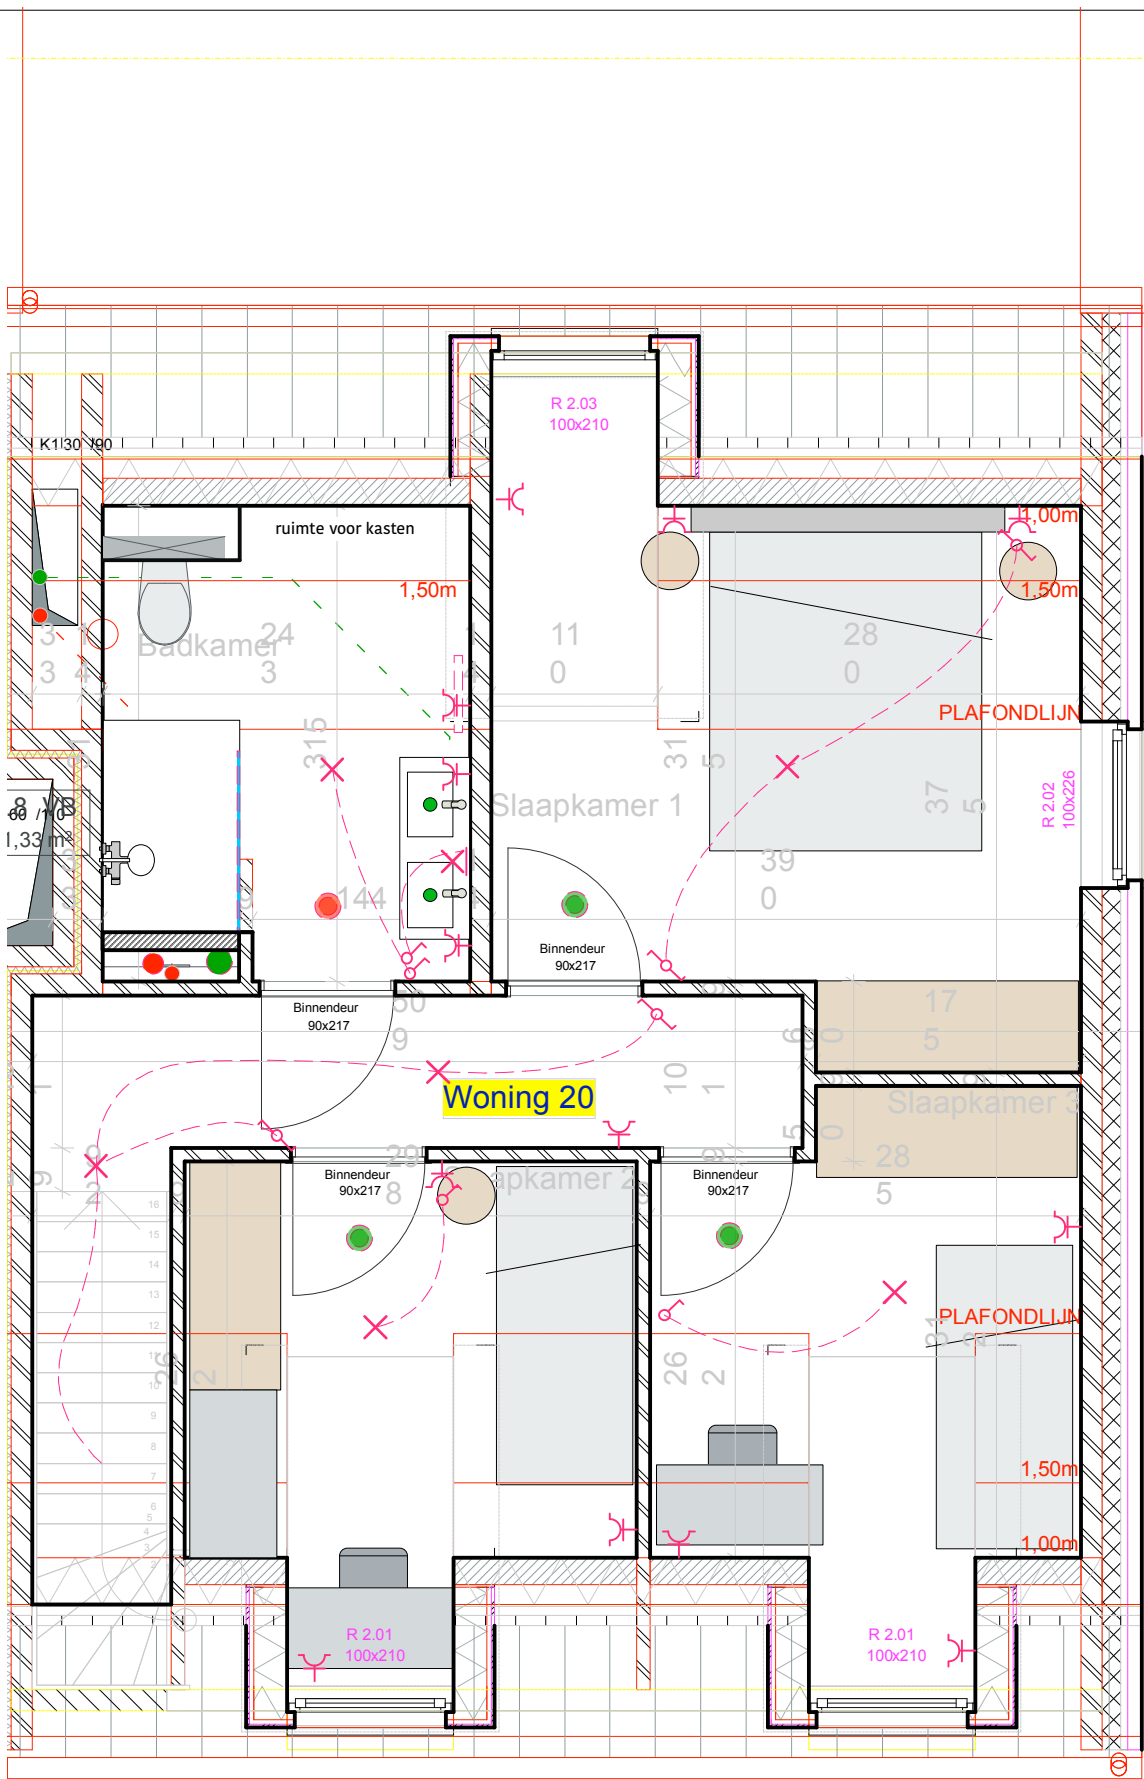

35
65
Plannen schaal 1/50 (op A4)
Klantenbegeleiding Keith Baert (loft4c)
Contact via klantenportaal van IPON

27
5
10
0
95
57
5



werkplannen



HOF TER
STAES
duo.LOT 20