


PUURS - LOUTERSVELD


LOT 12

VOORGEVEL

SCHAAL 1/50

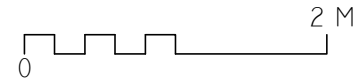

PERCEELSGRENS

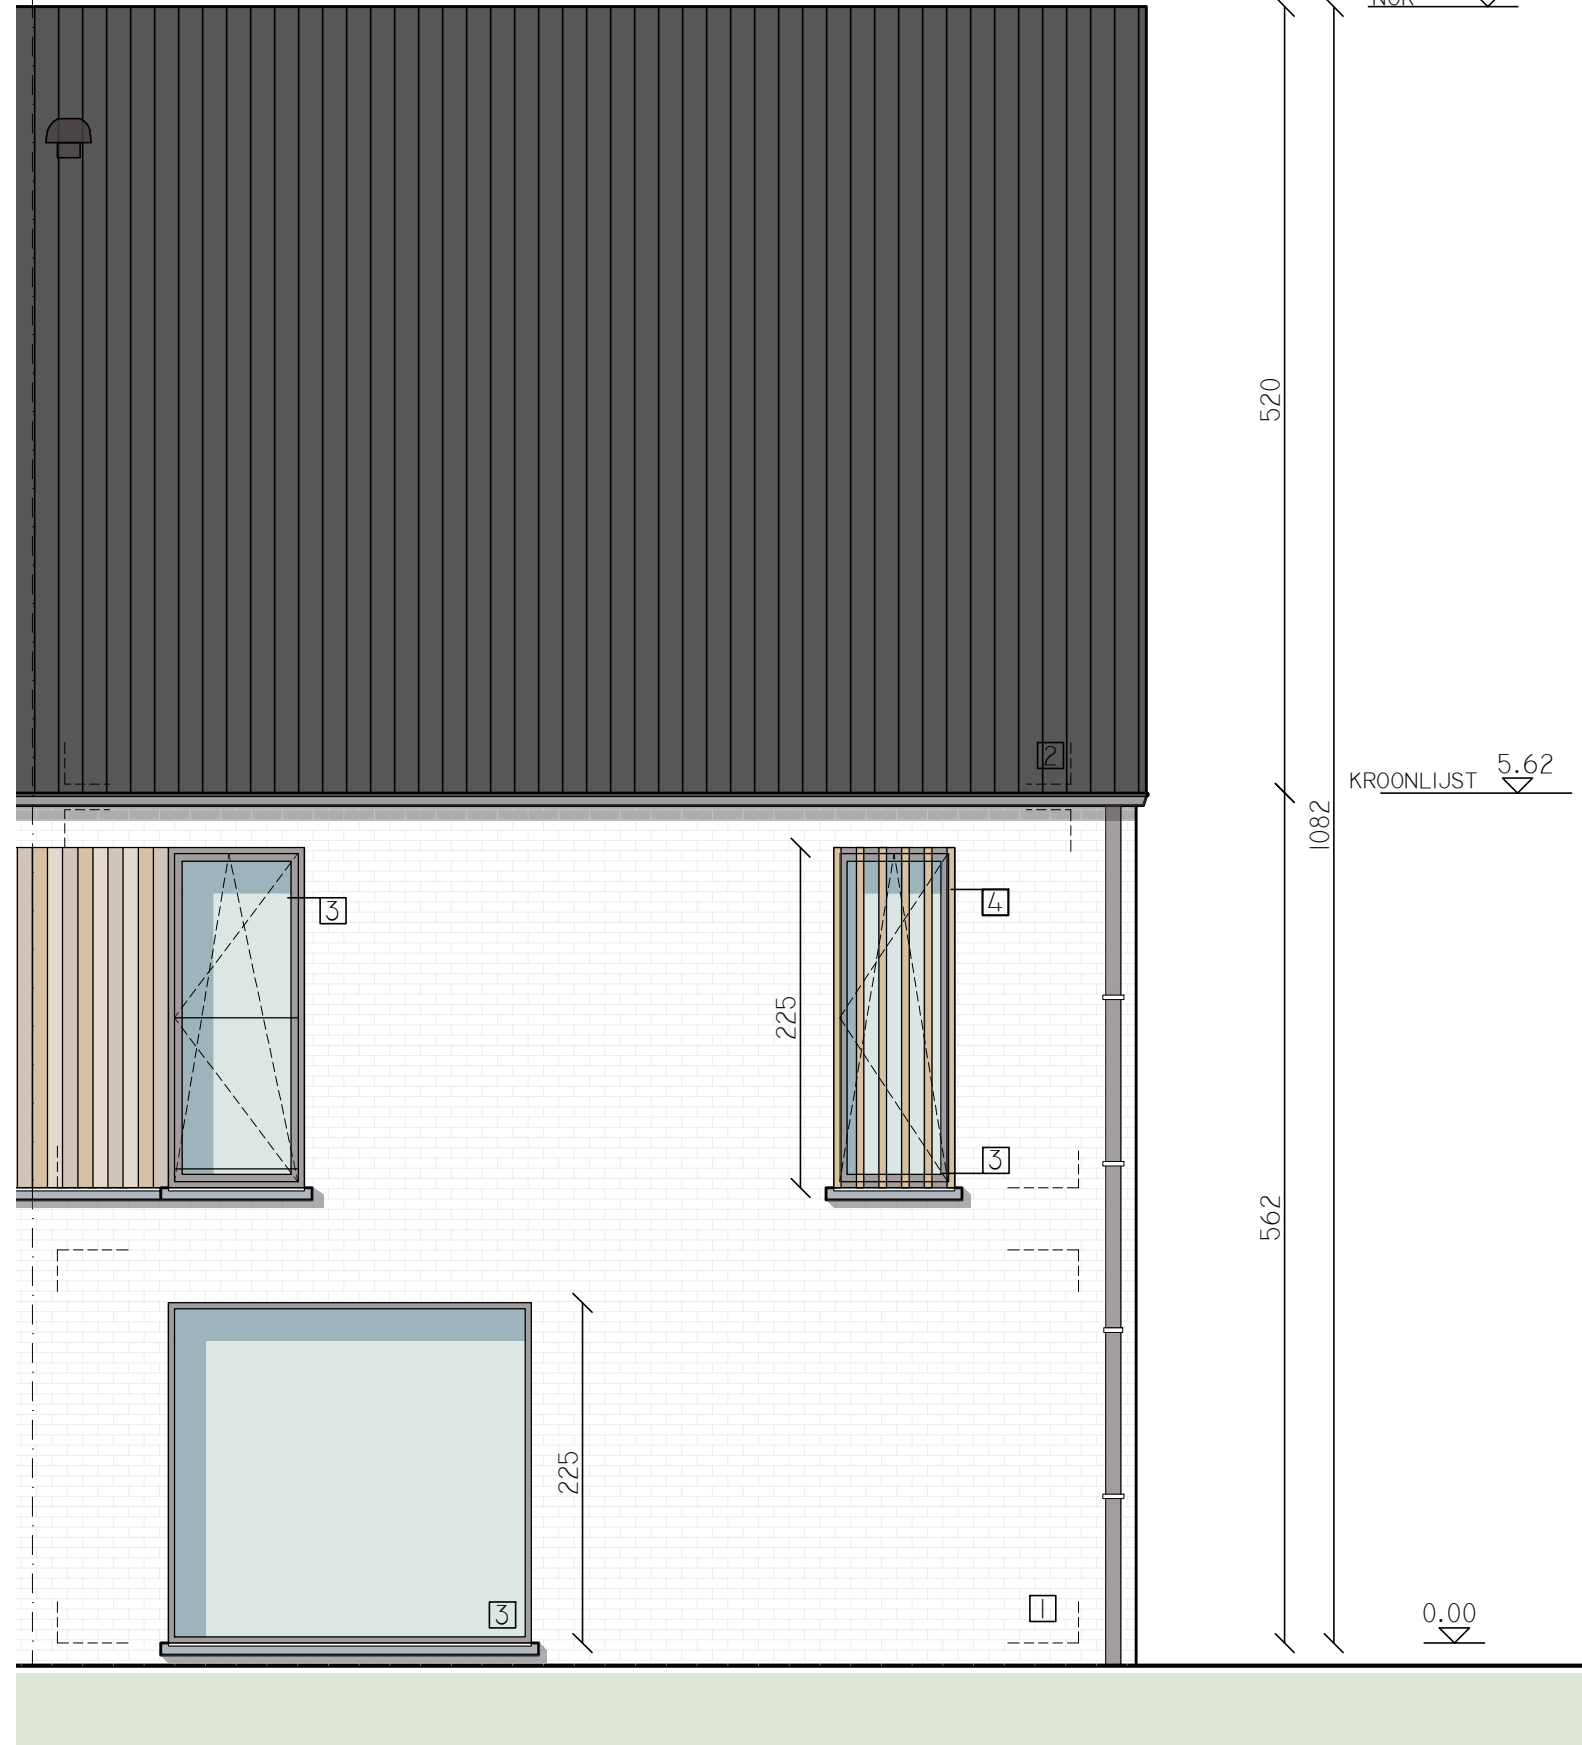

A&S architecten associatie

