


ZONHOVEN, VELTERSHOF

DRIESKENSVELDWEG

LOT 32 I


SNEDE

SCHAAL 1/50

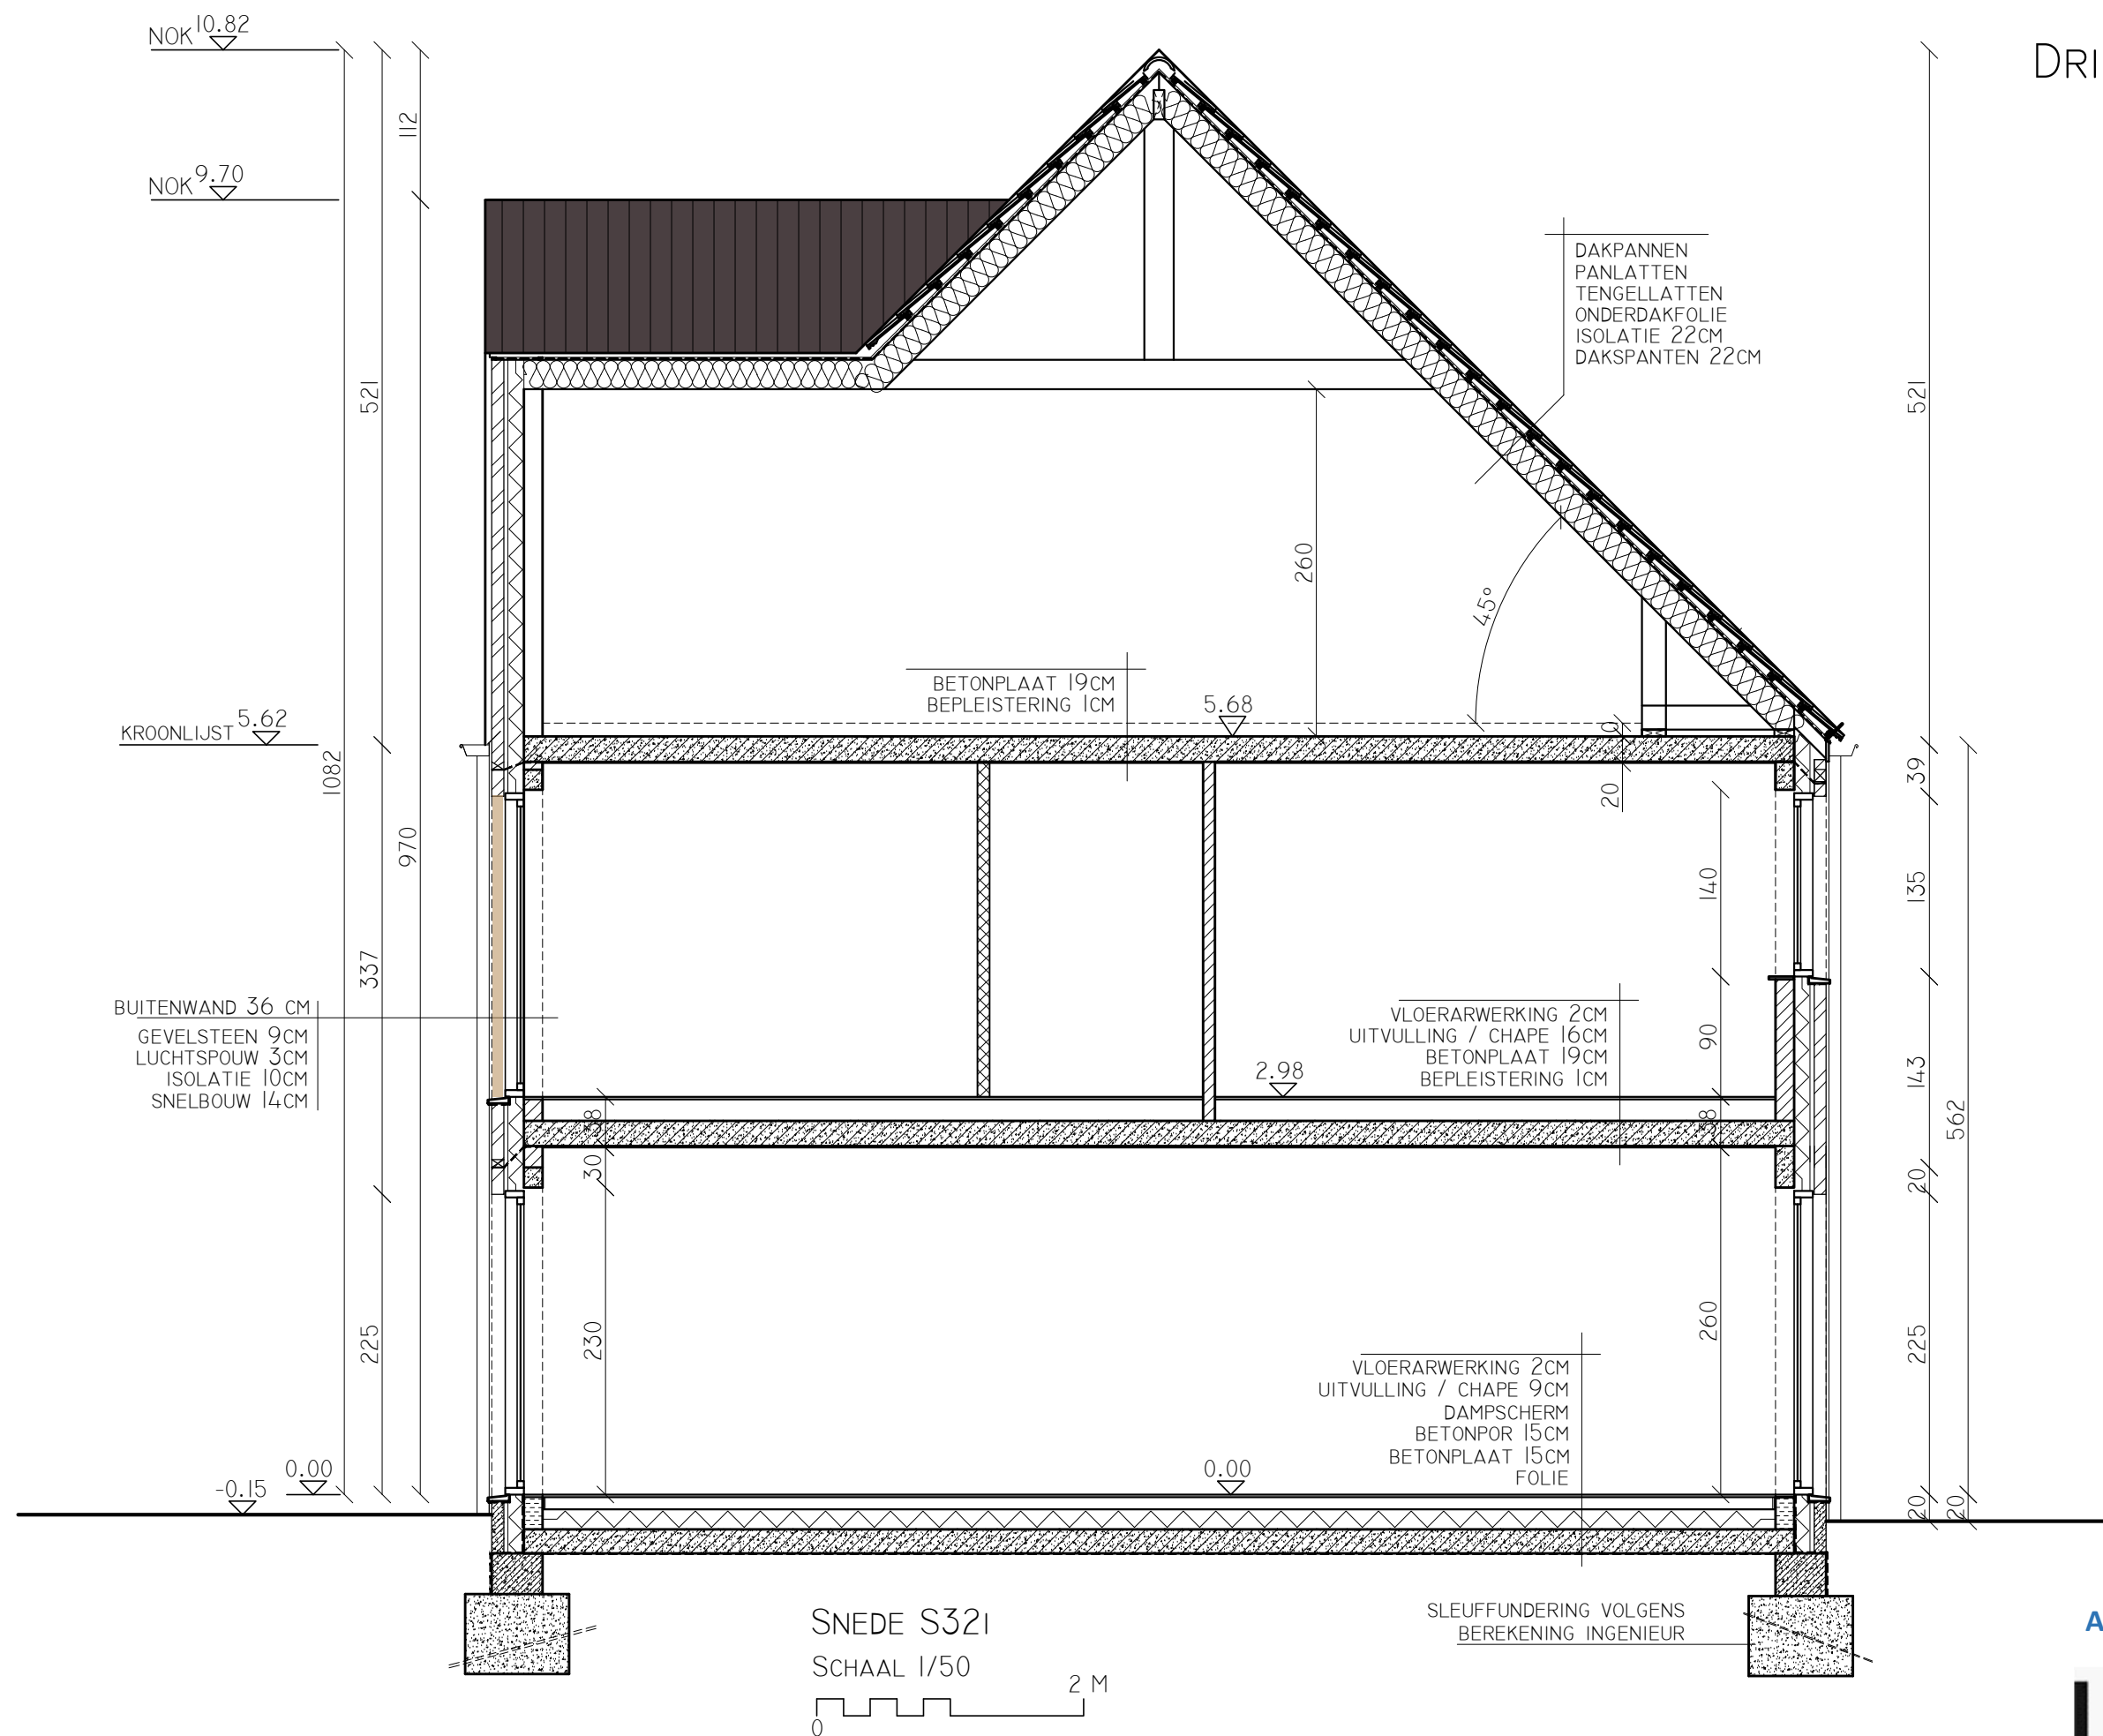

SNEDE S32I

SCHAAL 1/50

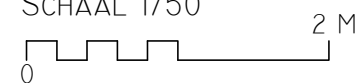

SLEUFFUNDERING VOLGENS
BEREKENING INGENIEUR



A&S architecten associatie

IPON
IMMOBILIAIRE PROJECTONTWIKKELING