


ZONHOVEN, VELTERSHOF
DRIESKENSVELDWEG
LOT 32 H


SNEDE

SCHAAL 1/50

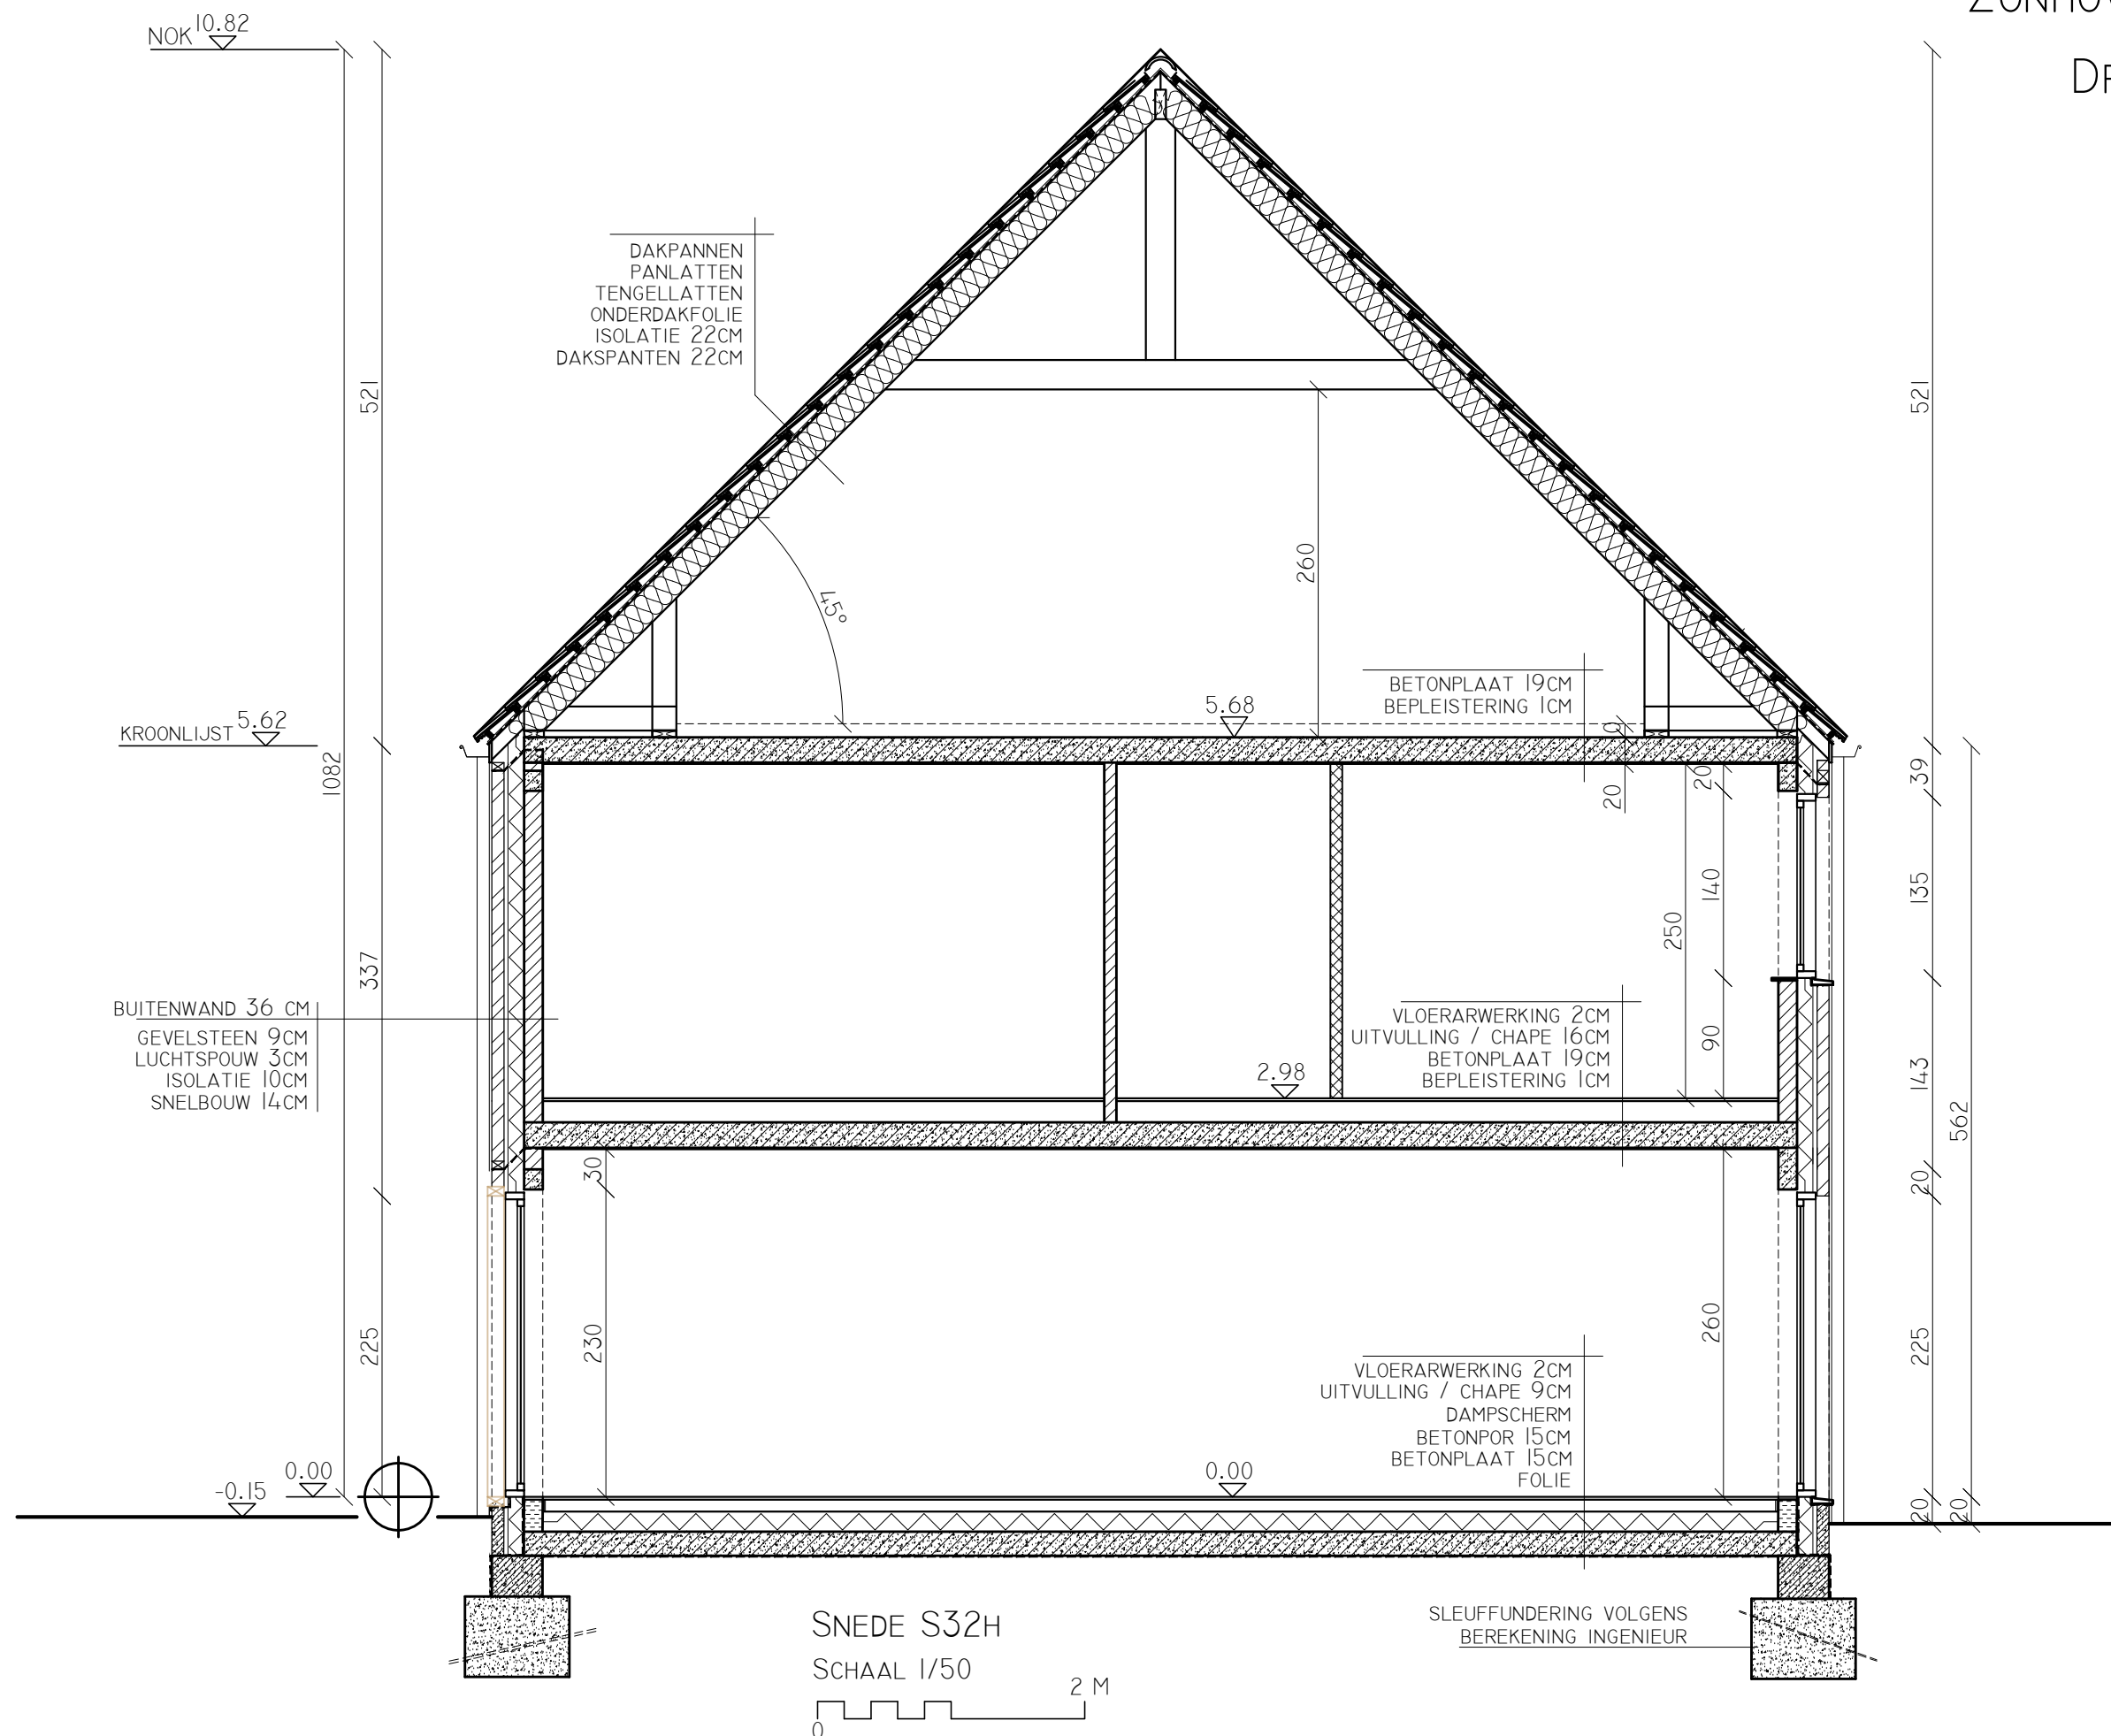

SNEDE S32H

SCHAAL 1/50

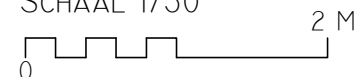

SLEUFFUNDERING VOLGENS
BEREKENING INGENIEUR



A&S architecten associatie

IPON
IMMOBILIAIRE PROJECTONTWIKKELING