


ZONHOVEN, VELTERSHOF

DRIESKENSVELDWEG

LOT 32 F

SNEDE

SCHAAL 1/50

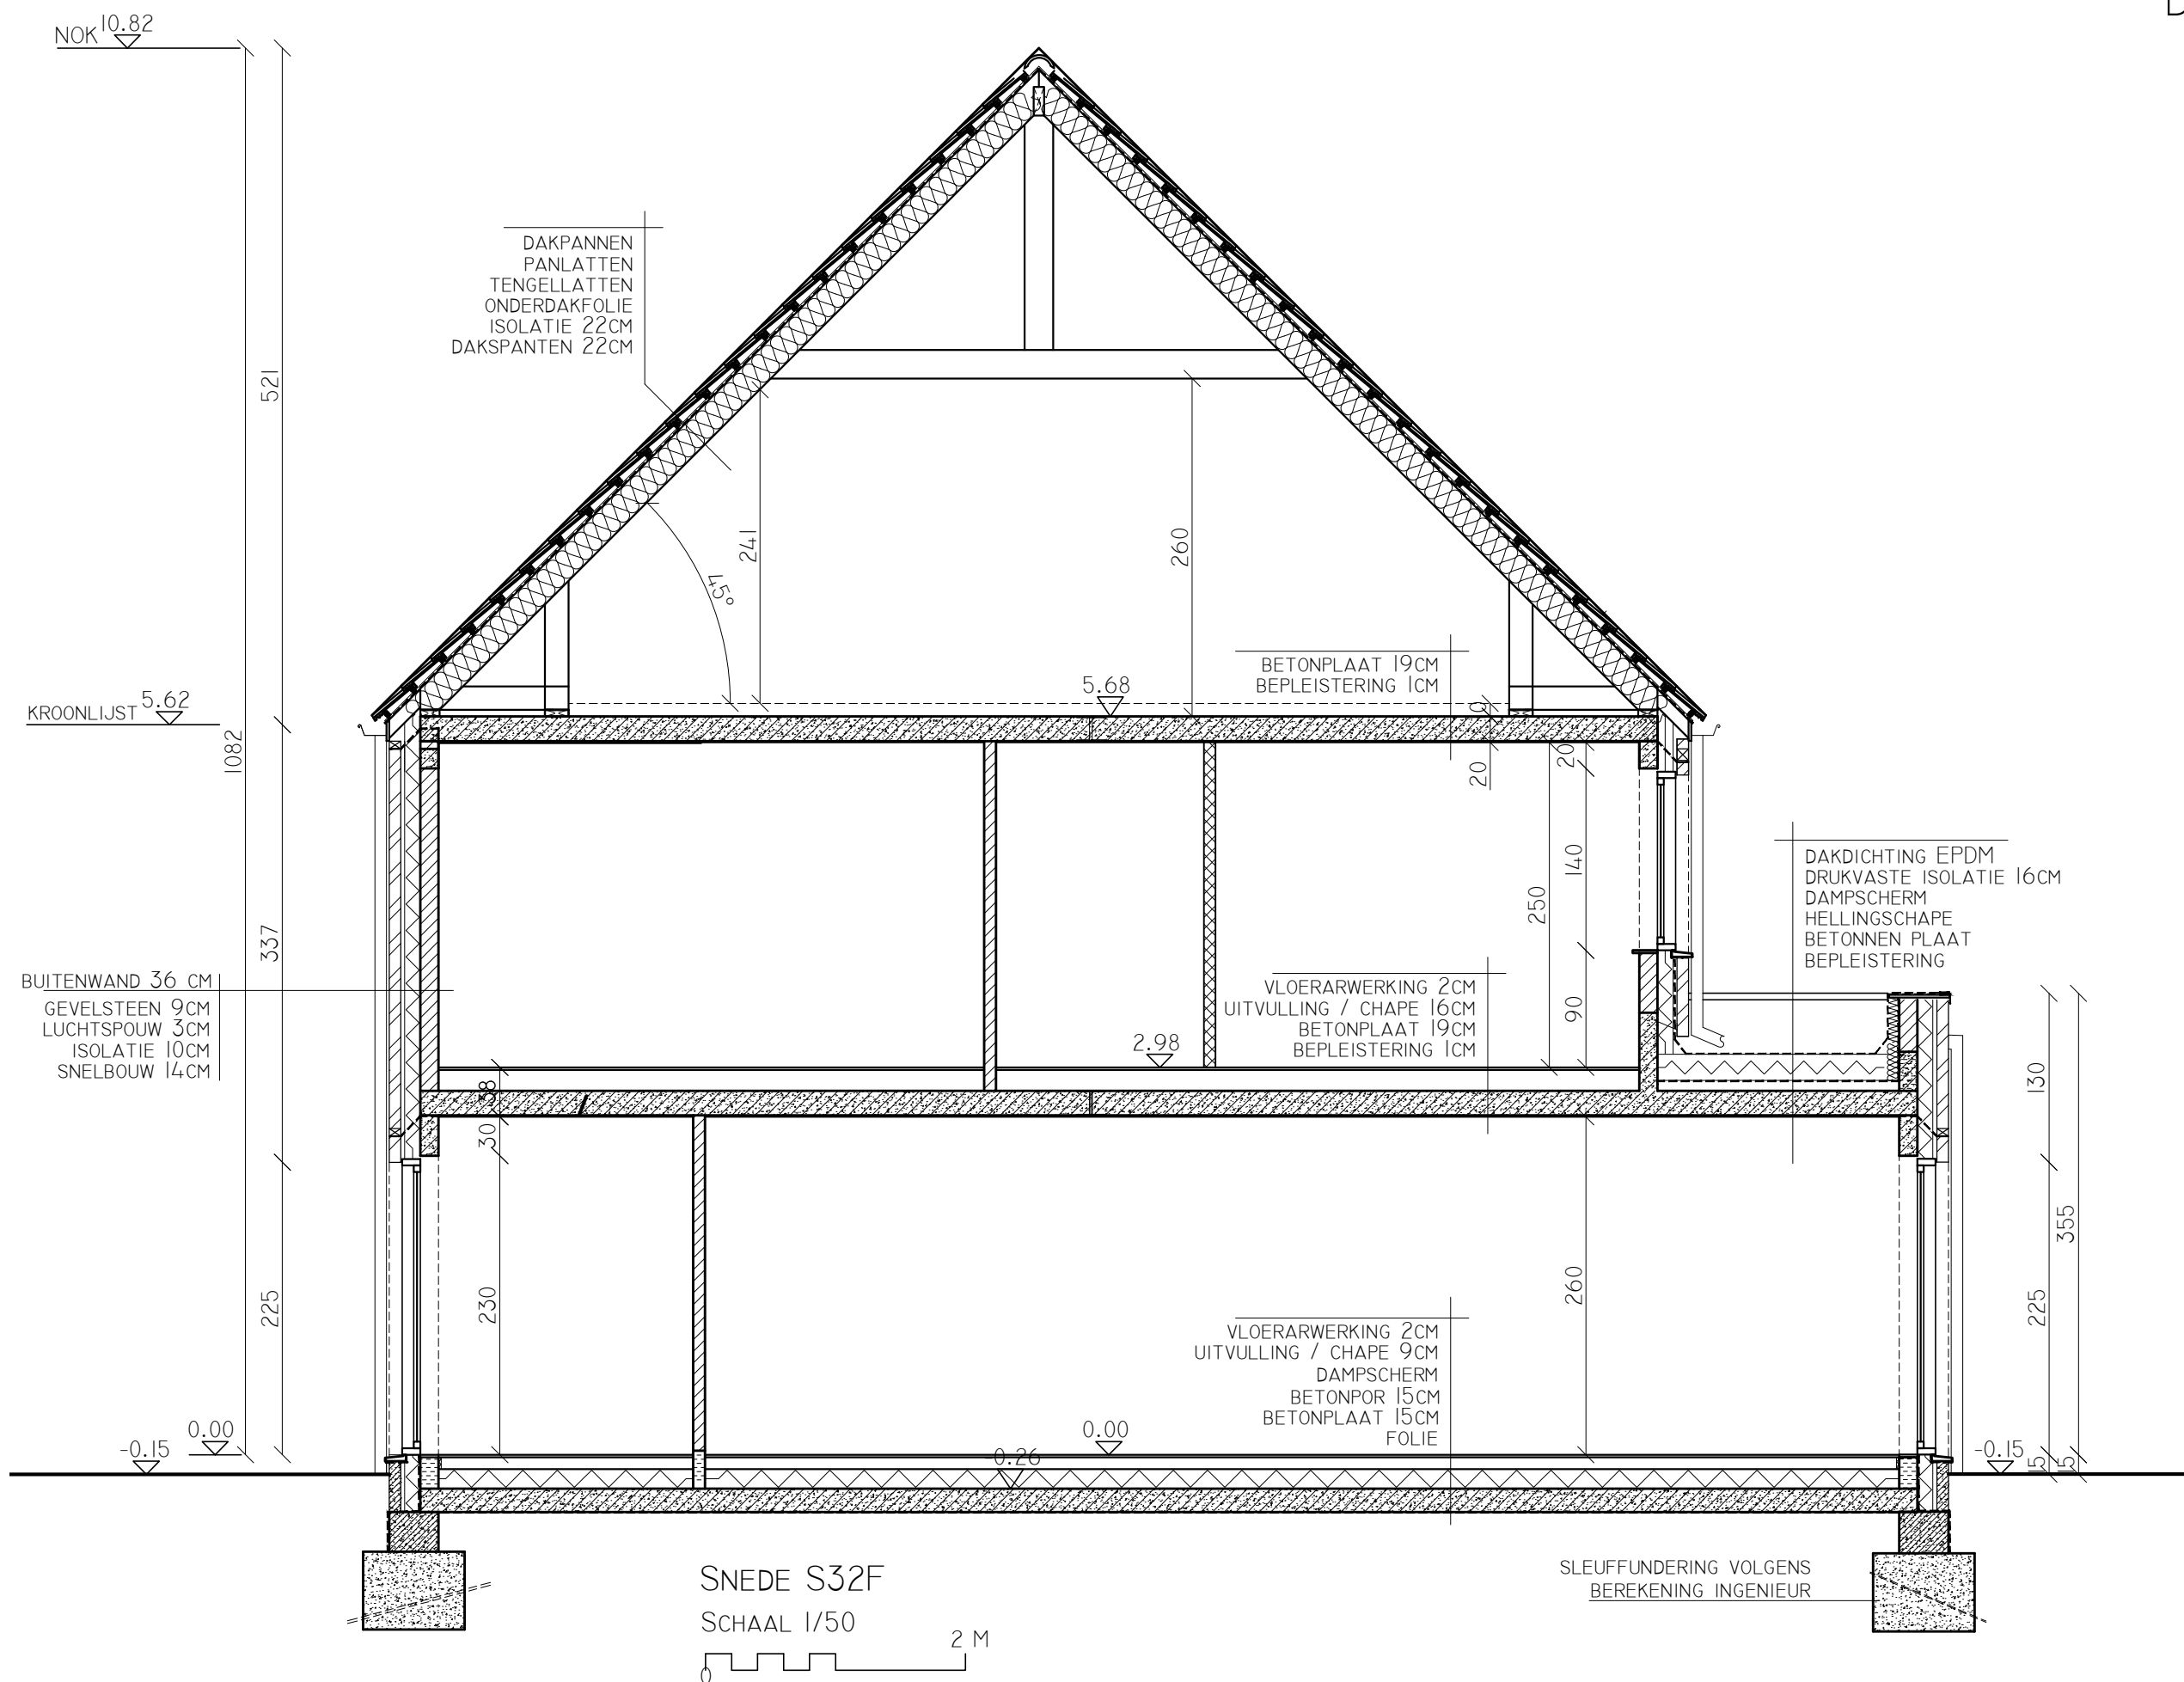

A&S architecten associatie

