



ZONHOVEN, VELTERSHOF

DRIESKENSVELDWEG

LOT 32 I

ZIJGEVEL LINKS

SCHAAL 1/50

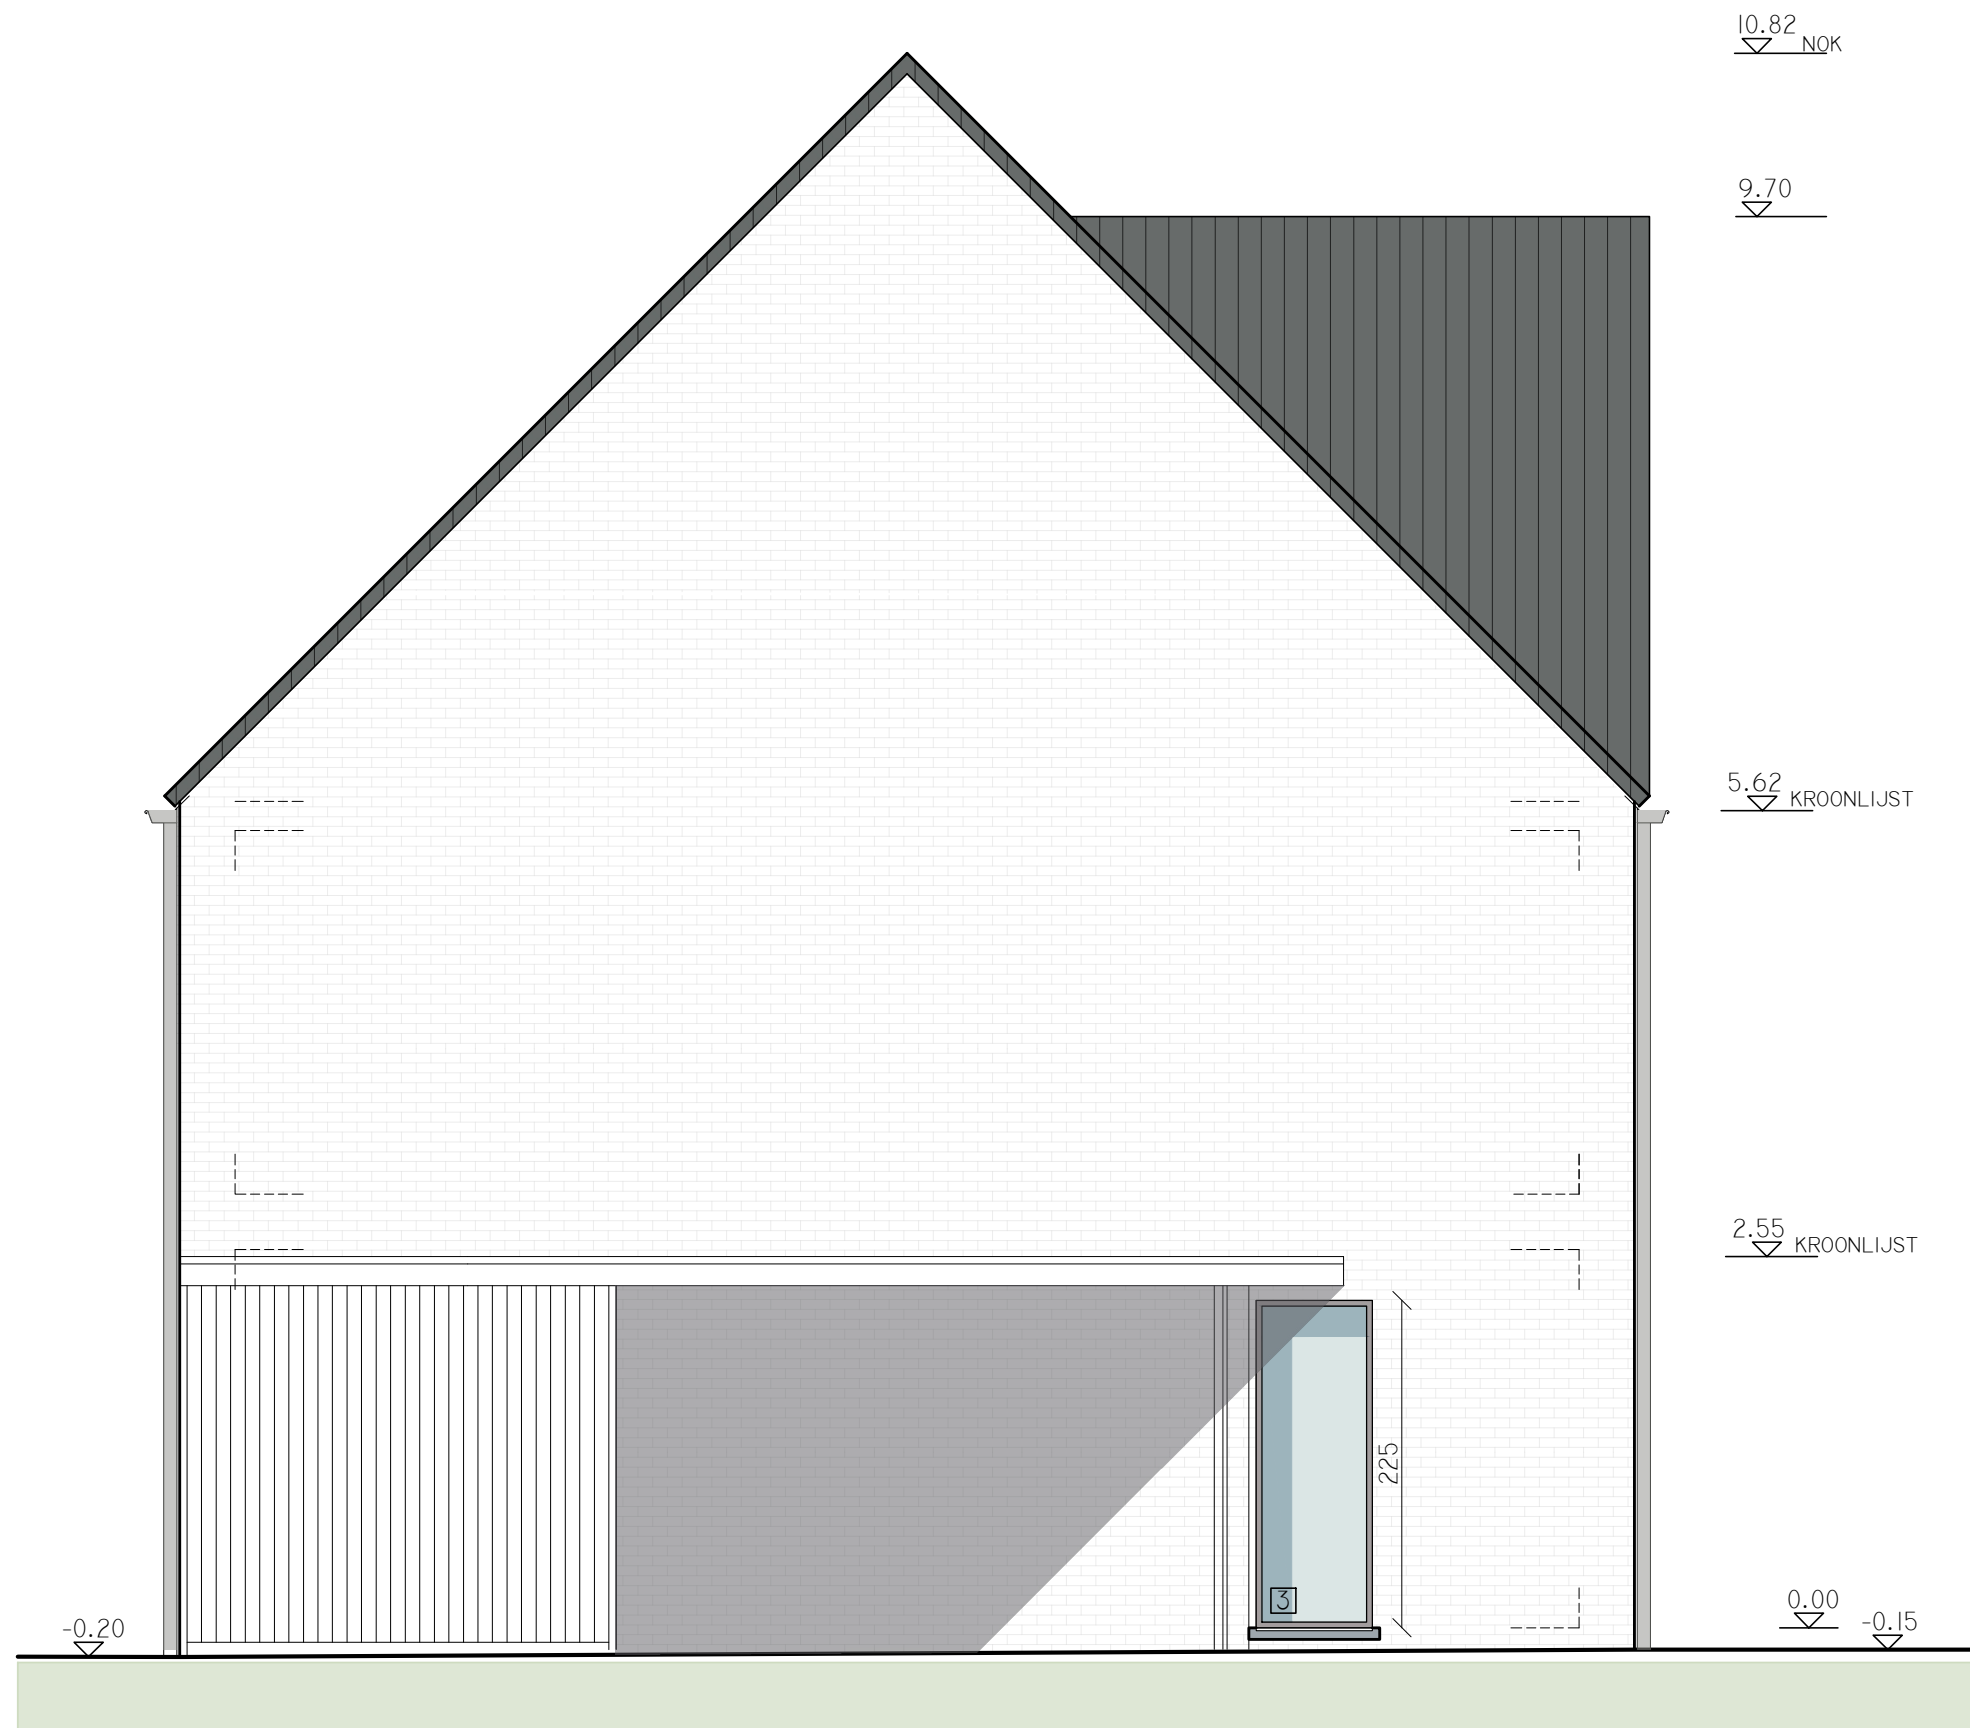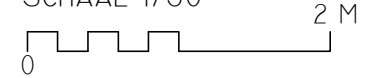

A&S architecten associatie

