



ZONHOVEN, VELTERSHOF
DRIESKENSVELDWEG
LOT 32 H

VOORGEVEL
SCHAAL 1/50

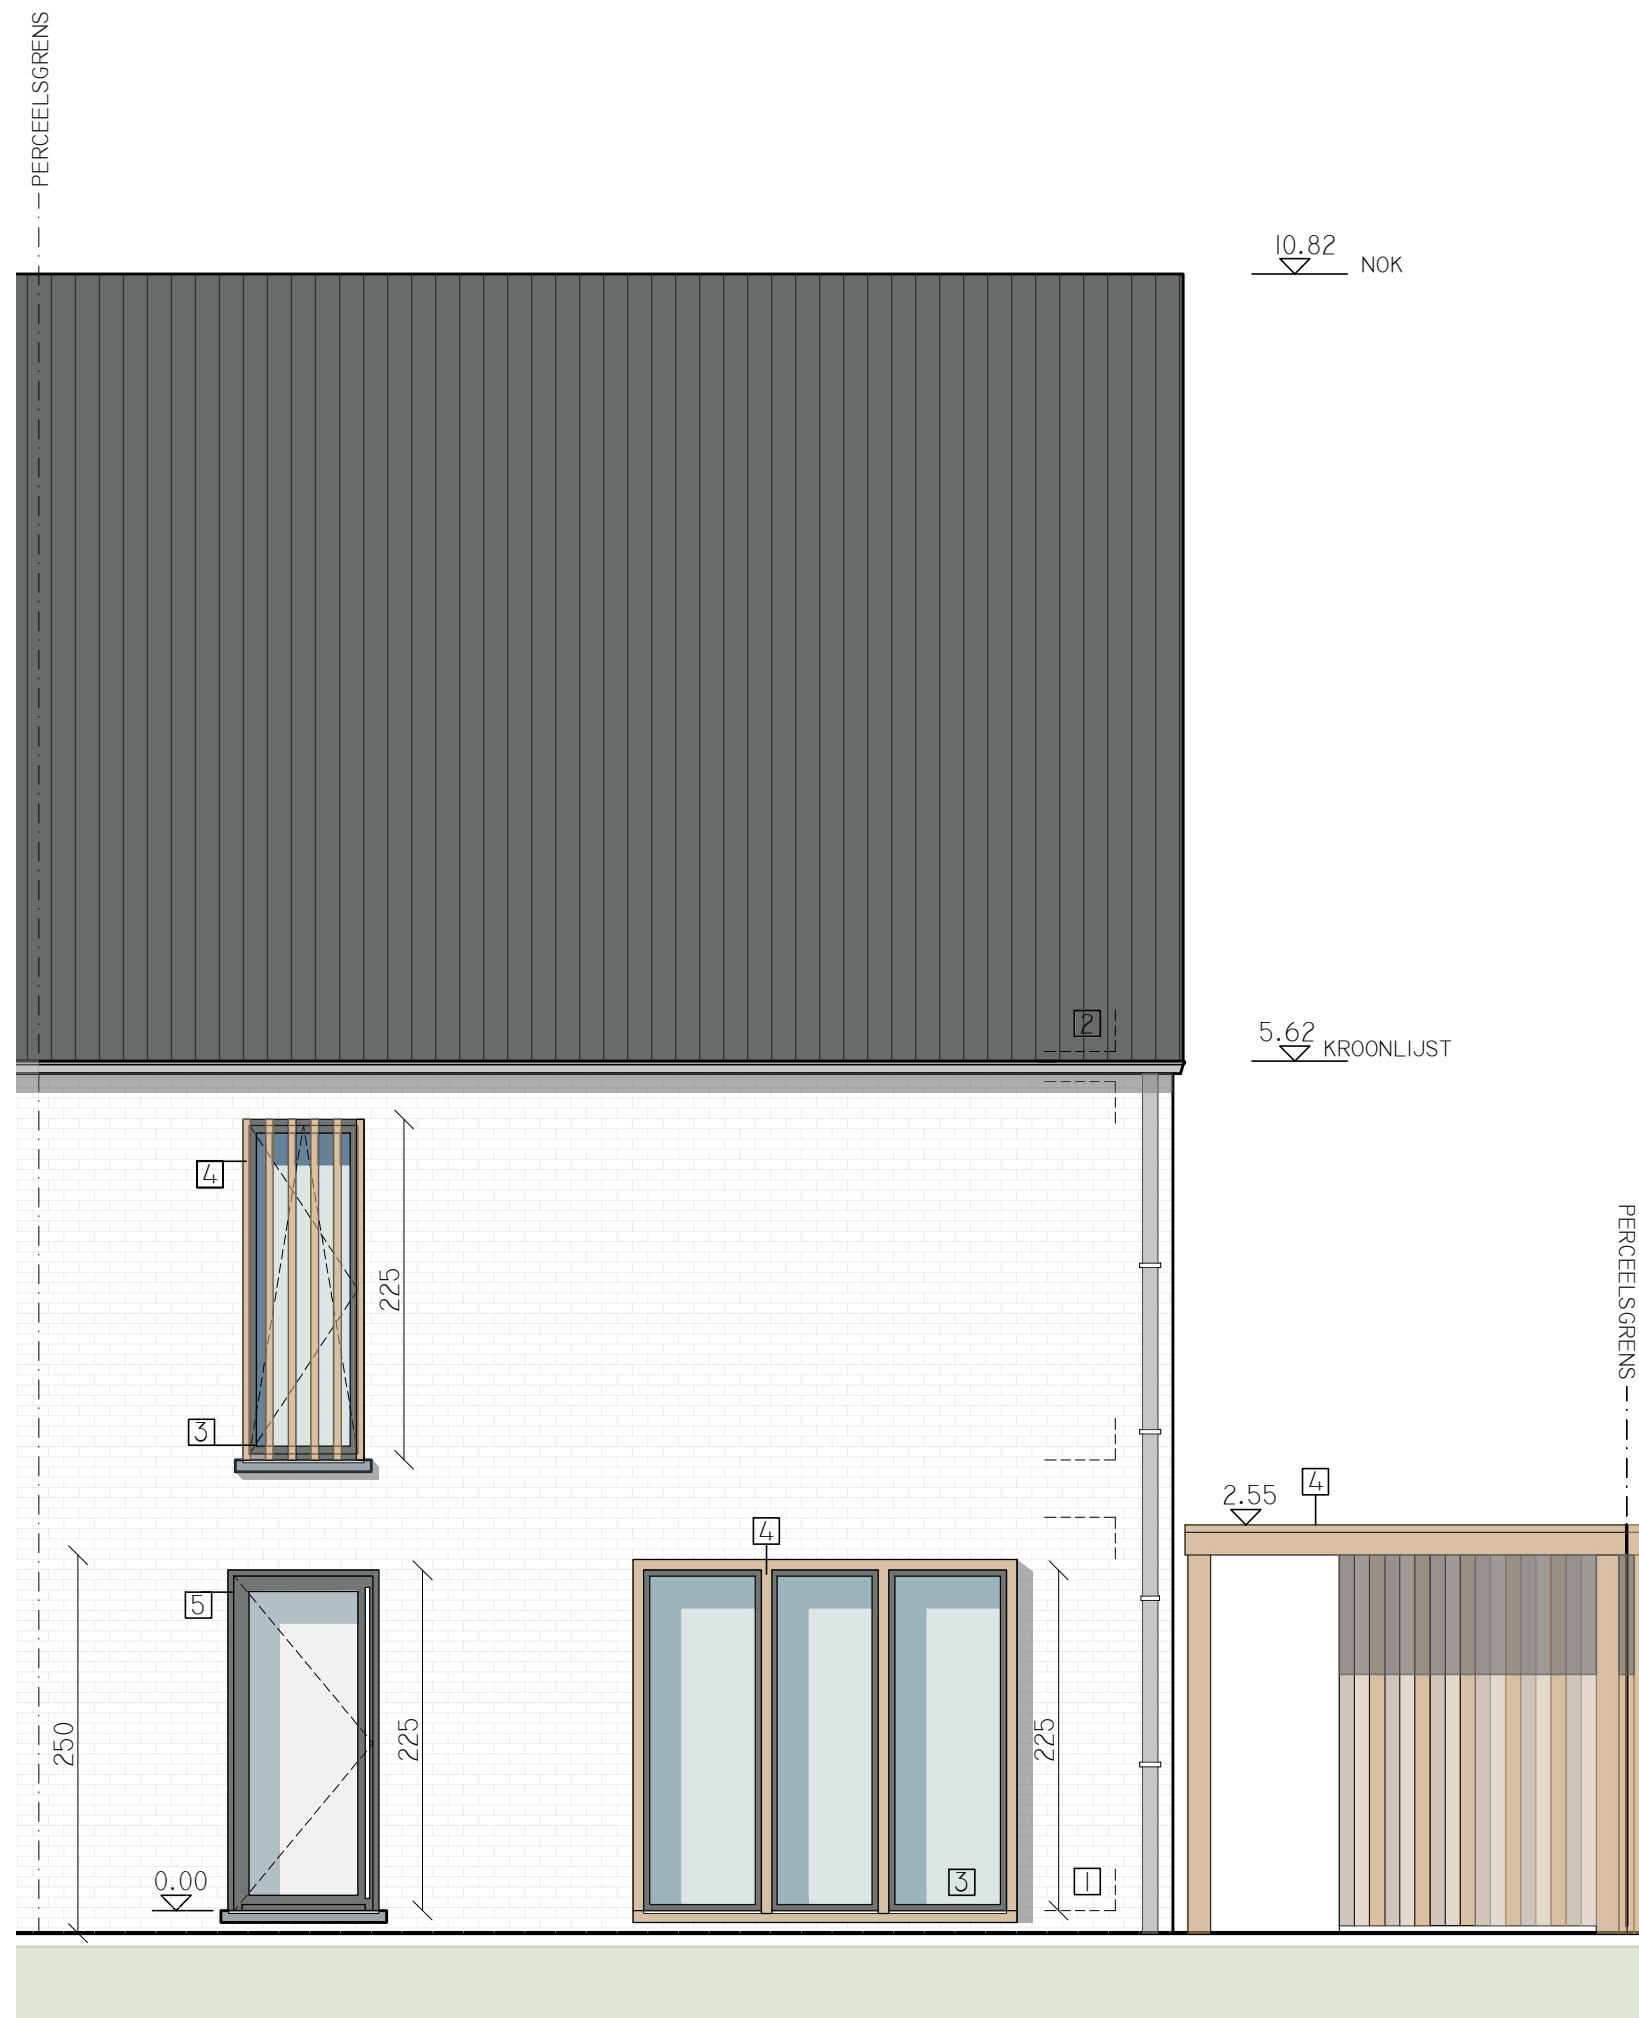

A&S architecten associatie

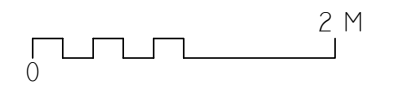